




PLANTA BAIXA | Escala 1:750

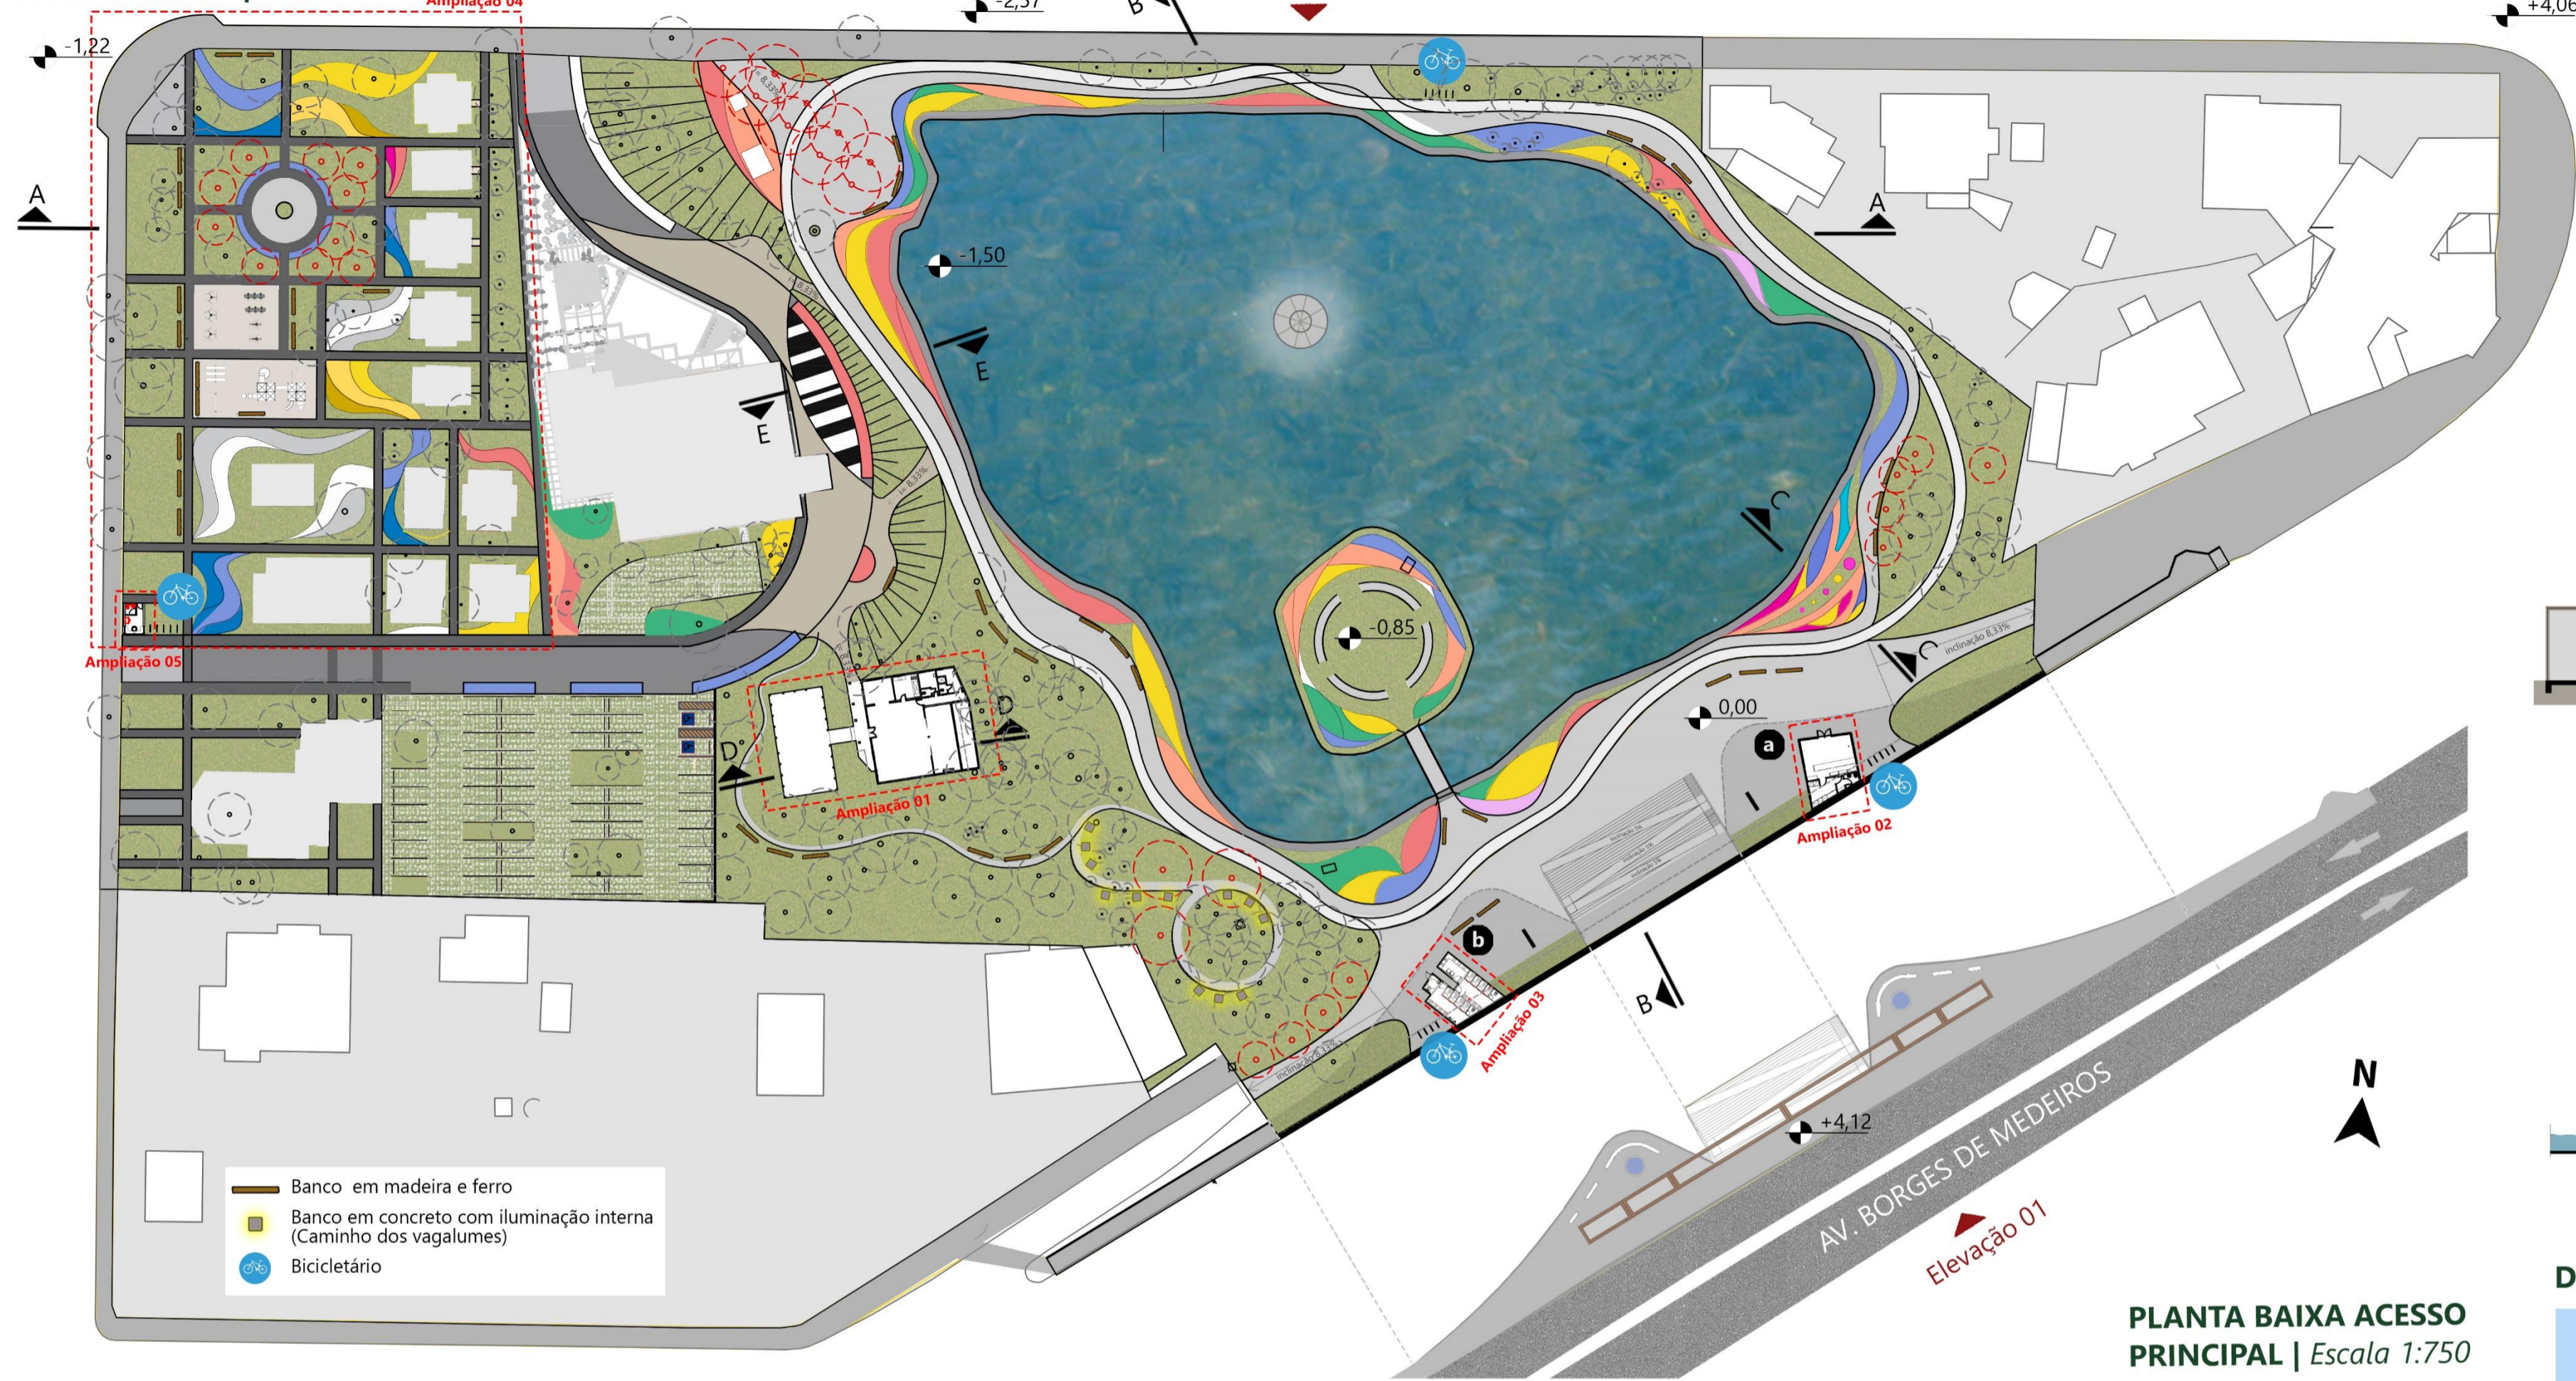


CORTES

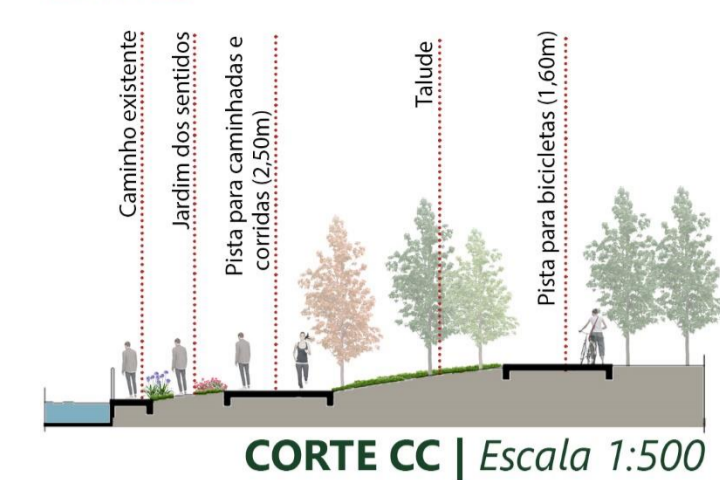

CORTE CC | Escala 1:500

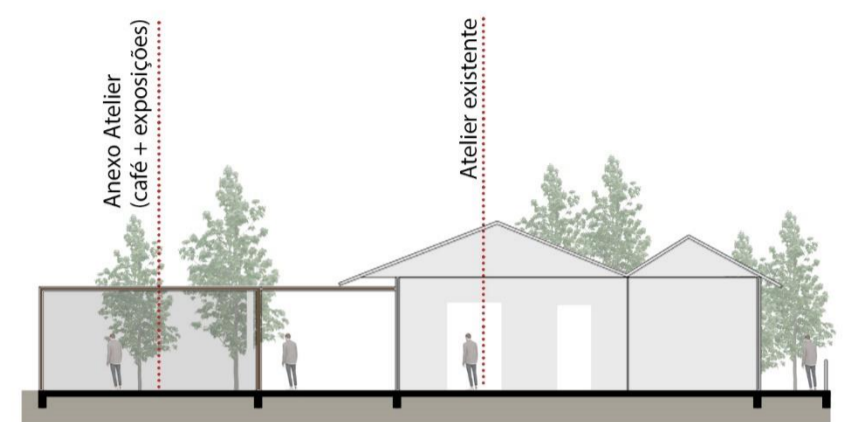

CORTE DD | Escala 1:500

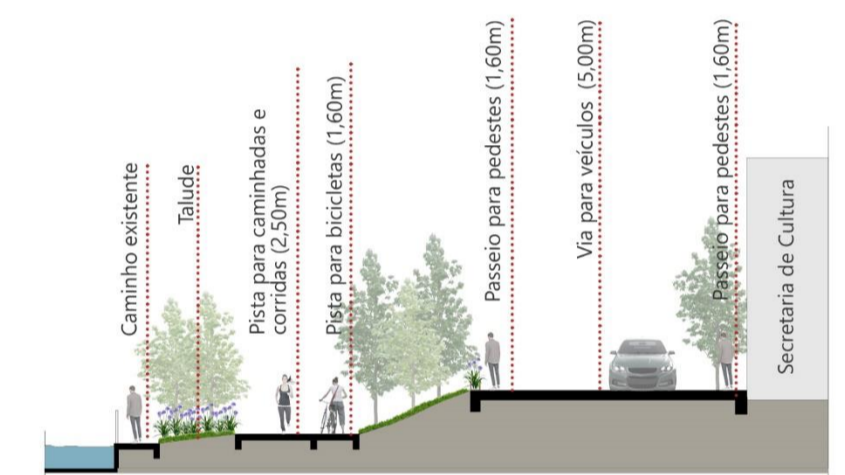


CORTE EE | Escala 1:500

PLANTA BAIXA ACESSO PRINCIPAL | Escala 1:750



CORTE AA | Escala 1:750

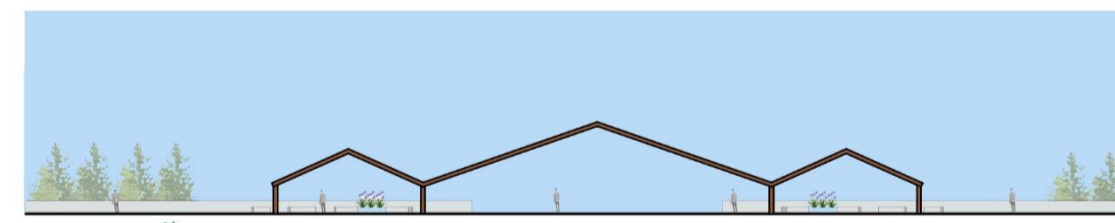

ELEVAÇÃO 01 | Escala 1:750




ELEVAÇÃO 02 | Escala 1:750



CORTE BB | Escala 1:750

DETALHE 01 | Escala 1:100

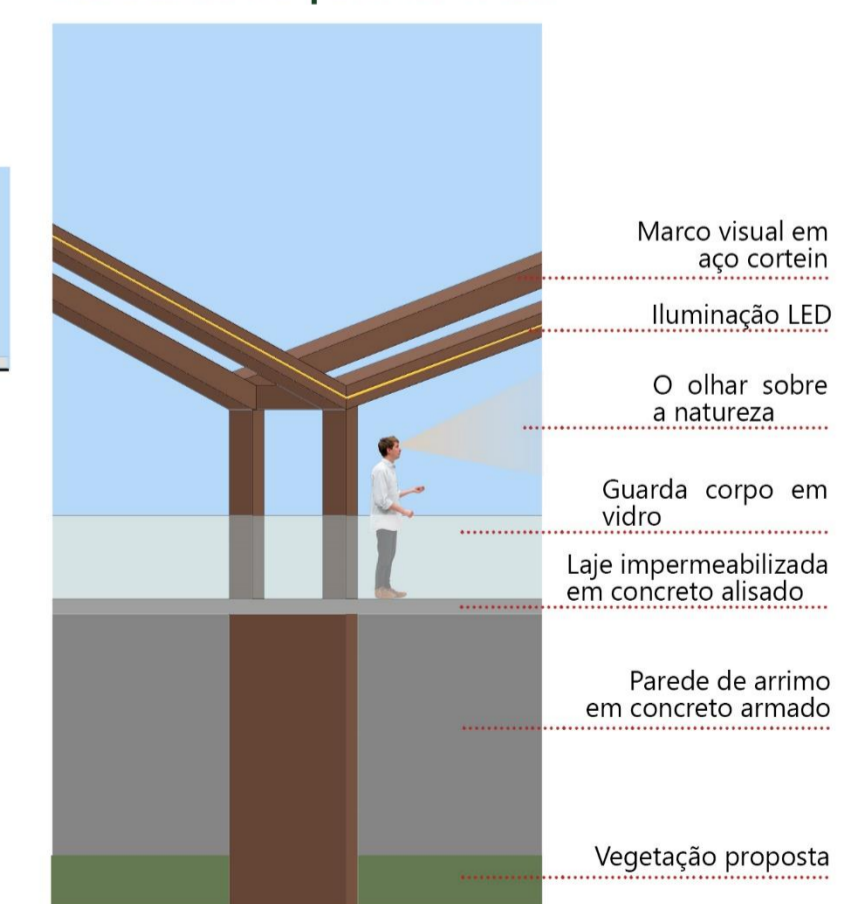

ACESSIBILIDADE

ACESSIBILIDADE: Nas áreas com declive, está proposto escada e rampa conforme a Norma de acessibilidade universal.

CAFÉ E SANITÁRIO PÚBLICO

O café (a) e o sanitário público (b) foram implantados abaixo da Esplanada do olhar, criando um bloco de serviços para os visitantes/usuários, conectados com a área de exposições, feiras e lazer.