


FACHADA FRONTAL
ESC.: 1:100

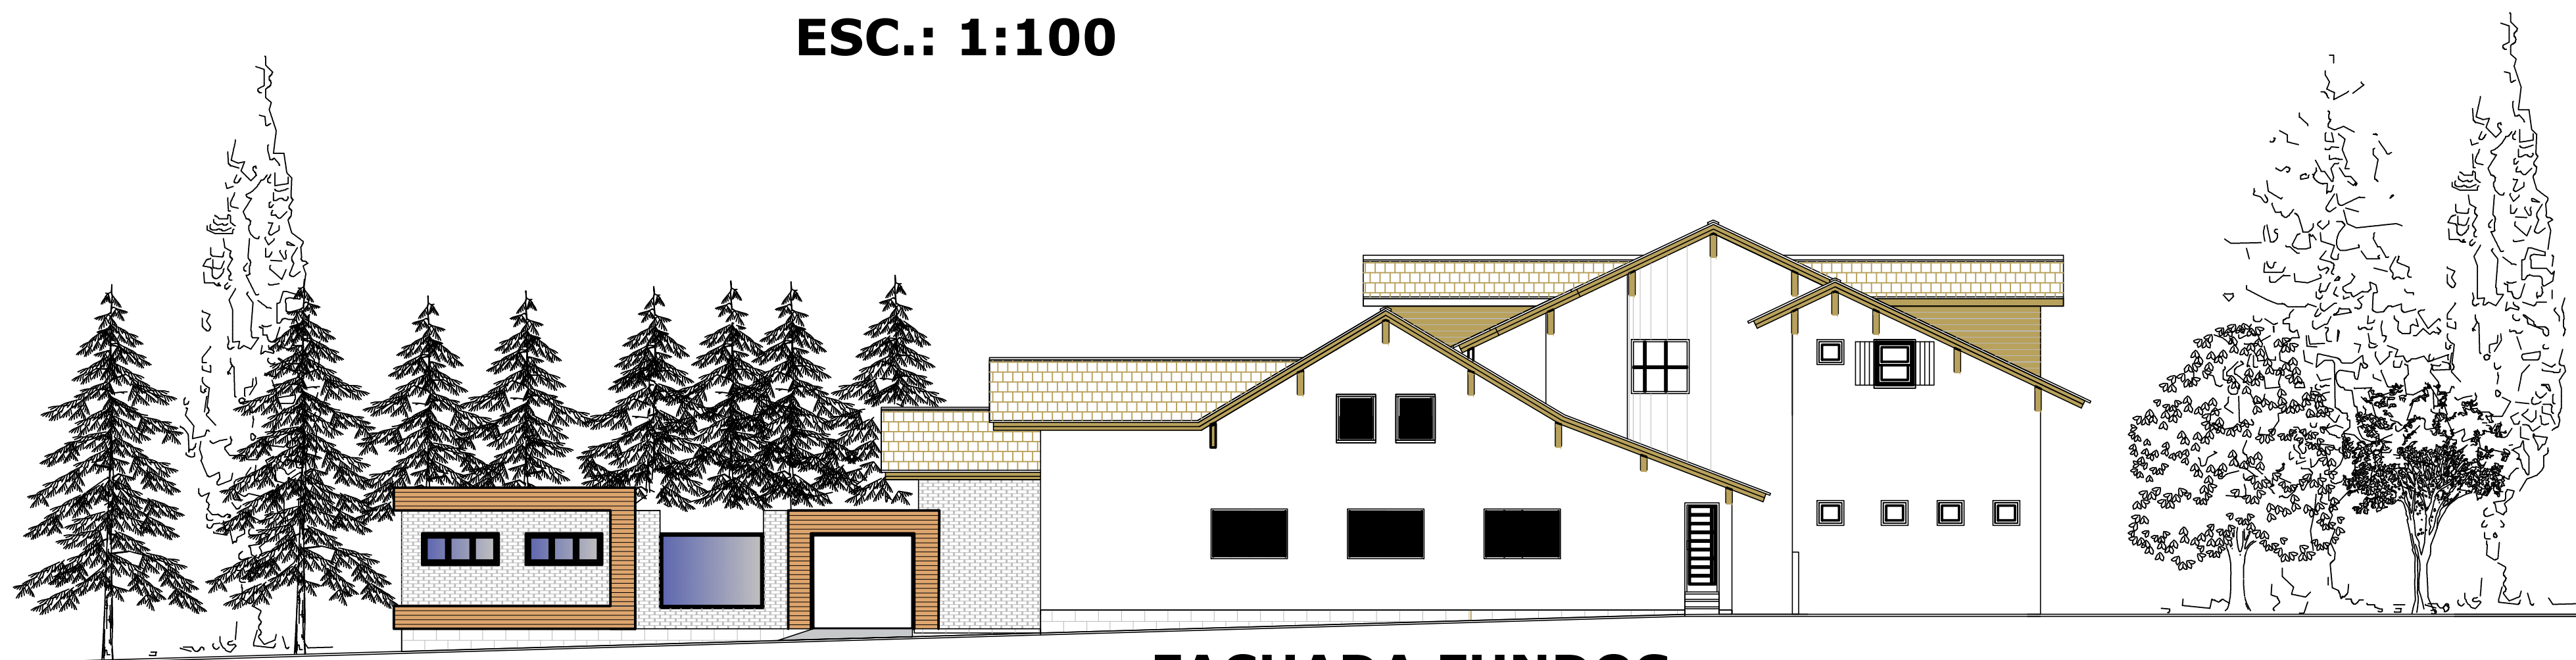

FACHADA FUNDOS
ESC.: 1:100