
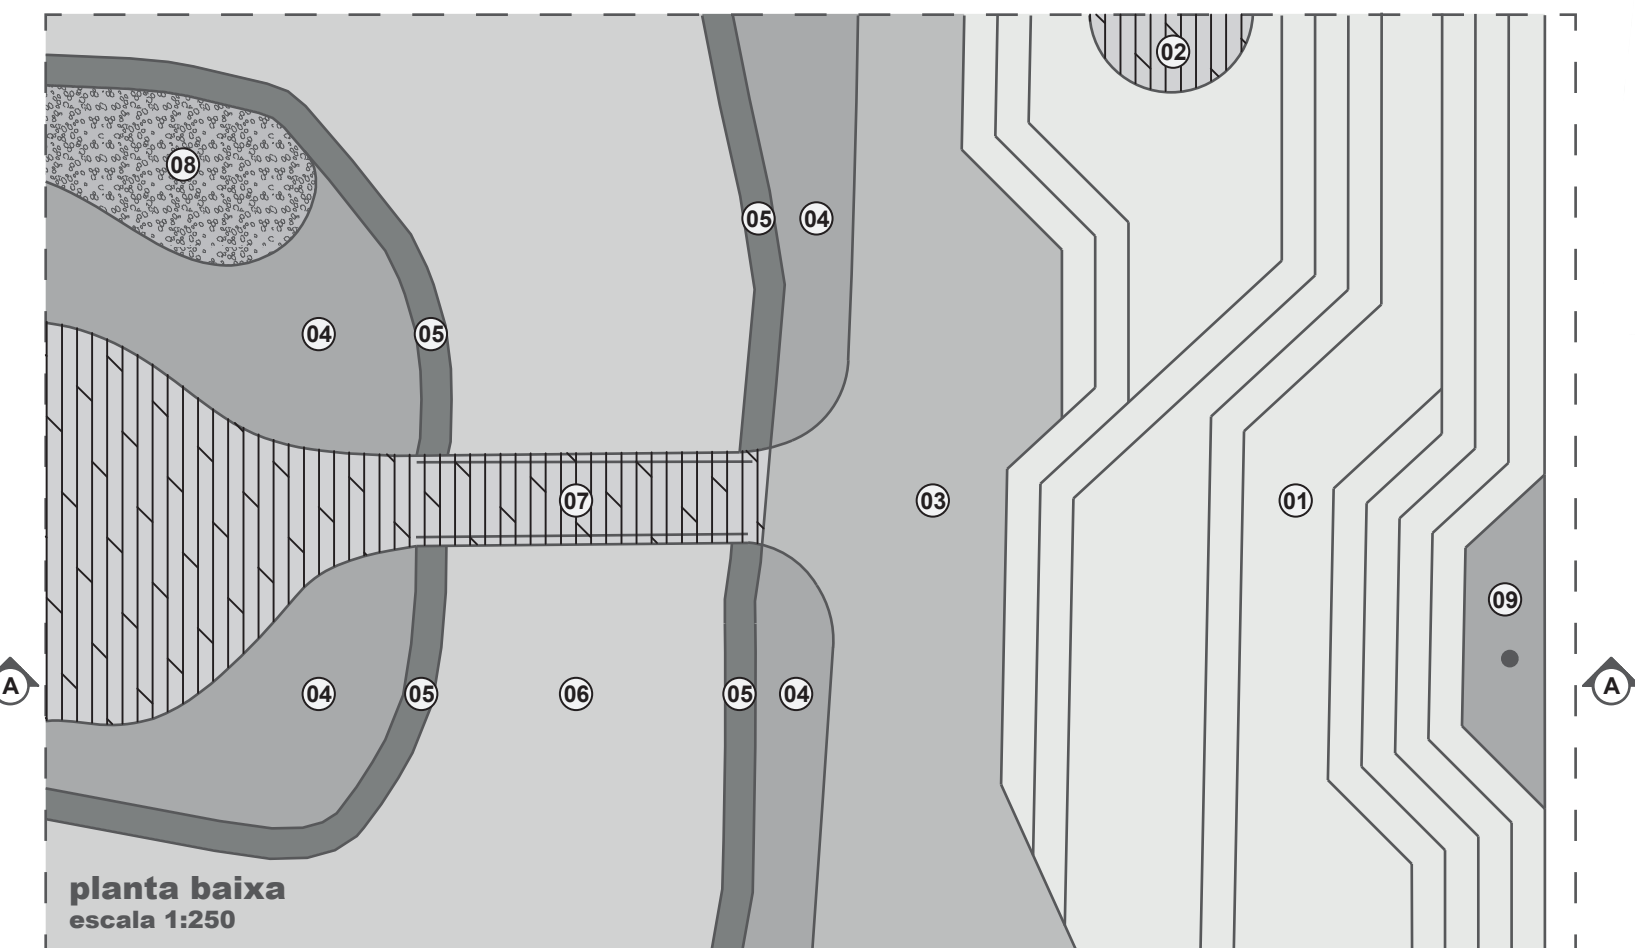



setor ampliado

Os limites do Lago foram mantidos, o acesso do público à água é impedido pela instalação de barreiras vegetais e de seixo rolado, que dificultam a chegada às margens.

Dessa forma para que alguém chegue à borda, é preciso que atravesse a vegetação e os seixos rolados. Caso necessário, ou por exigências normativas, será revista a solução e talvez manteremos a barreira atual.

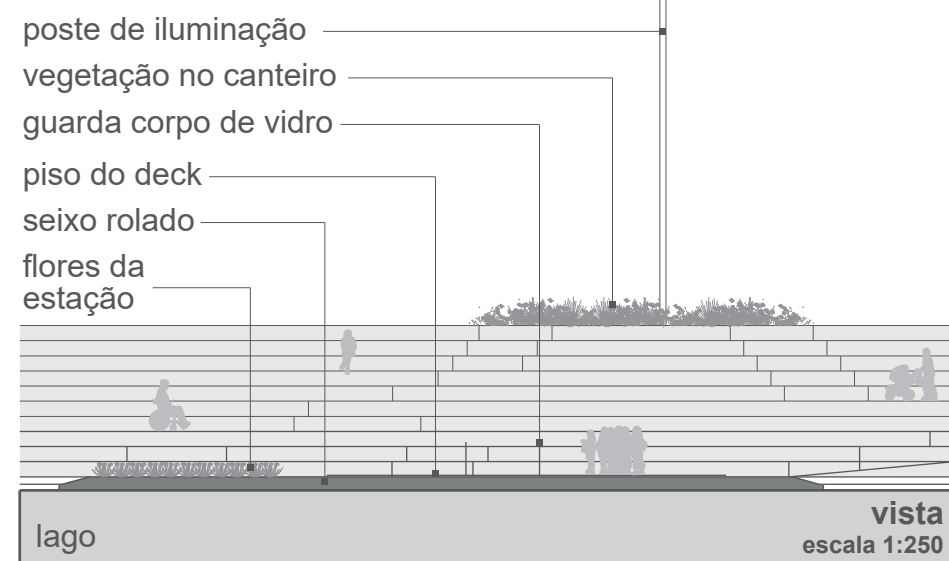

- LEGENDA**
- 01 arquibancada - concreto
 - 02 palco - madeira
 - 03 caminho - bloqueto de concreto
 - 04 grama
 - 05 seixo rolado
 - 06 lago
 - 07 ponte de acesso - deck de madeira
 - 08 flores da estação
 - 09 canteiro


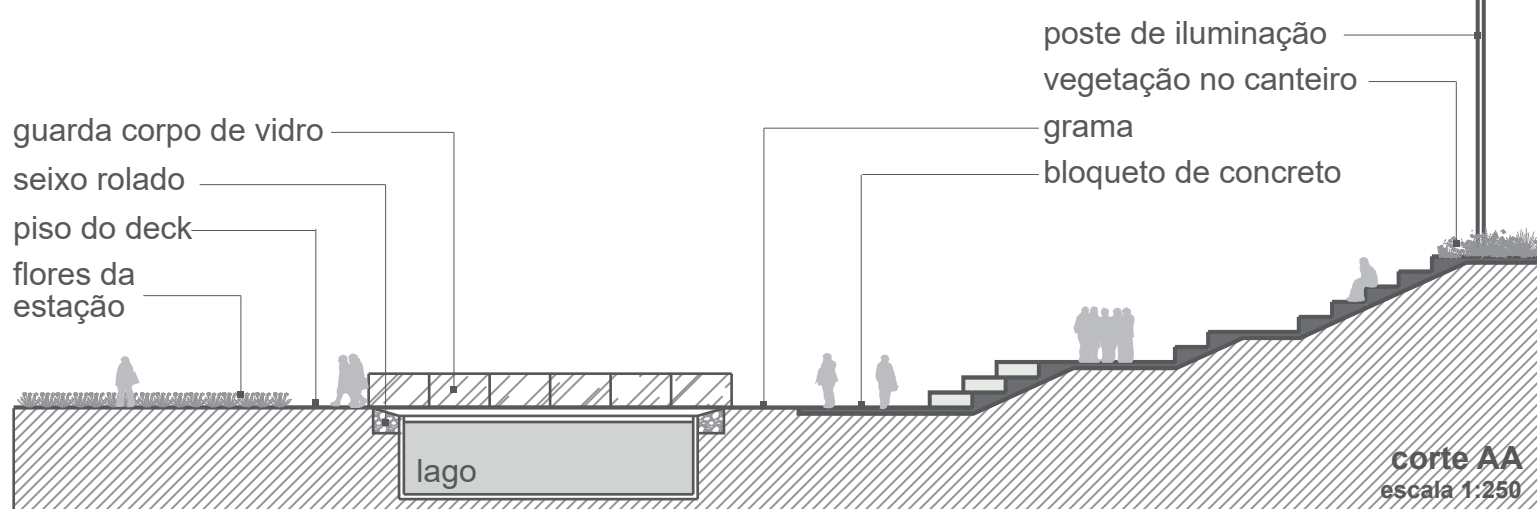


edificações à construir




- LEGENDA**
- 01 ambulatório
 - 02 sanitário masculino / fraldário
 - 03 sanitário feminino / fraldário
 - 04 vestiário masculino
 - 05 vestiário feminino
 - 06 abrigo



sanitários, vestiários e ambulatório

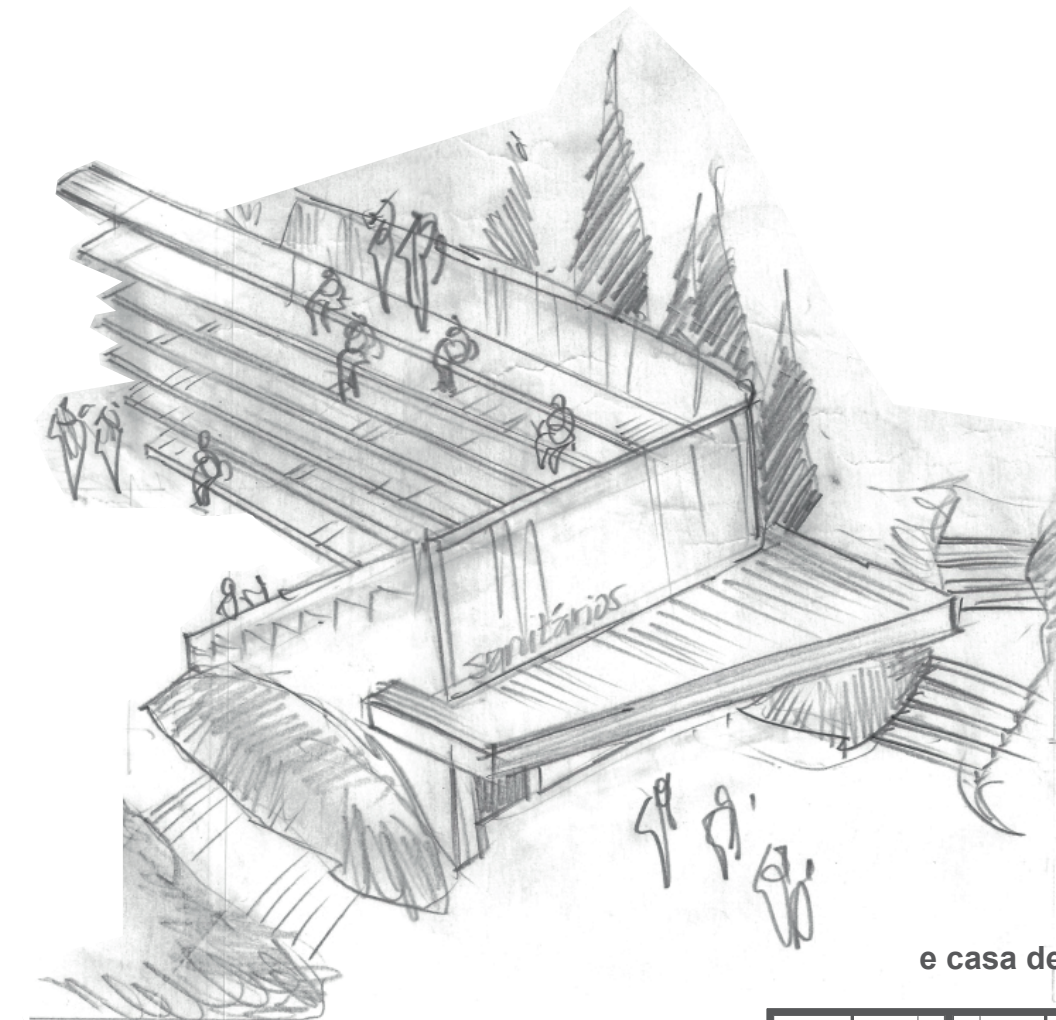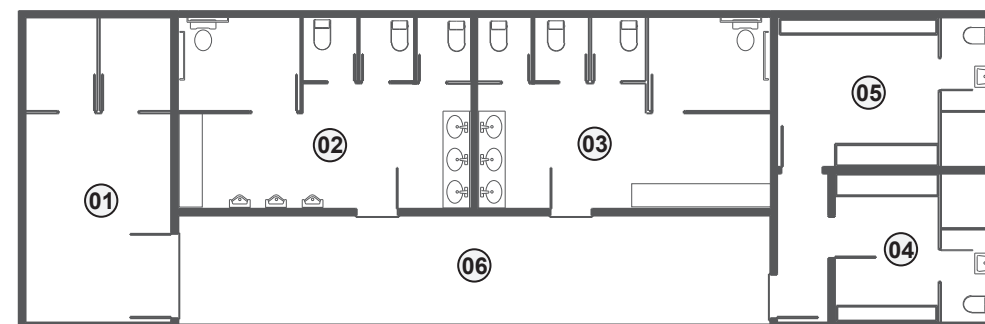

- LEGENDA**
- 01 sanitário masculino
 - 02 sanitário feminino
 - 03 casa de máquinas (bombas)

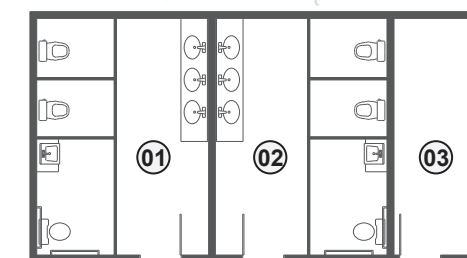

espaço multiuso e pórtico

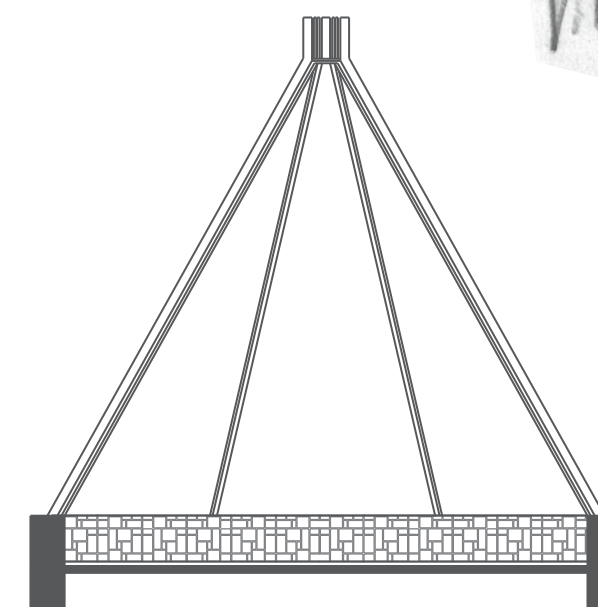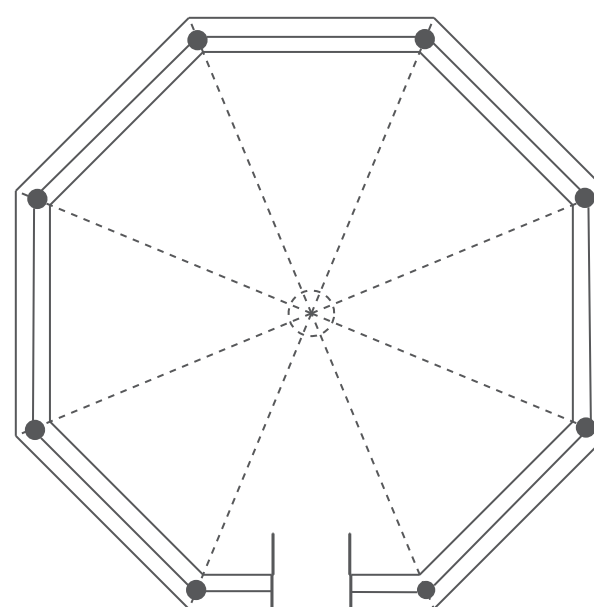

Concebido em materiais puros e simples, como aço, vidro e pedras de taipa, este espaço tem a função de proporcionar beleza e à praça Silvia Zorzanello e abrigar atividades culturais de grupo. Danças circulares, rodas de capoeira, práticas de yoga e outras atividades coletivas tem lugar para serem praticadas inclusive no inverno e em dias de chuva.

A contemplação da natureza, o descanso e o abrigo são atividades que o ser humano sempre buscou para repor suas energias. Esse local todo em vidro permite a contemplação do exterior pelo usuário e a sensação de ver e ser visto, deixa todo o local como um grande espaço a ser descoberto e apropriado pelas pessoas.

