

# perspectiva geral


## ANEXO VIII - DOCUMENTOS TÉCNICOS - MODELO DE TABELA DE ORÇAMENTO ESTIMADO

Item	Descrição	Valor Total (matr)	%
01.	SERVIÇOS PRELIMINARES	R\$ 30.000,00	0,59%
02.	MOBILIZAÇÃO E CANTEIRO DE OBRAS	R\$ 30.000,00	0,59%
03.	DEMOLIÇÕES E REMOÇÕES	R\$ 50.000,00	0,98%
04.	MOVIMENTAÇÃO DE TERRA	R\$ 22.000,00	0,43%
05.	PAISAGISMO	R\$ 410.000,00	8,07%
06.	MOBILIÁRIO URBANO	R\$ 260.000,00	5,12%
07.	COMUNICAÇÃO VISUAL, MATERIAL E INSTALAÇÃO	R\$ 50.000,00	0,98%
08.	ILUMINAÇÃO CENICA	R\$ 65.000,00	1,28%
09.	ILUMINAÇÃO PUBLICA	R\$ 780.000,00	15,35%
10.	FUNDAÇÕES	R\$ 445.000,00	8,76%
11.	SISTEMAS ESTRUTURAIS	R\$ 655.200,00	12,90%
12.	FECHAMENTOS INTERNOS E EXTERNOS	R\$ 110.000,00	2,17%
13.	ESQUADRIAS	R\$ 82.000,00	1,61%
14.	PINTURAS E REVESTIMENTOS INTERNOS	R\$ 168.000,00	3,31%
15.	PINTURAS E REVESTIMENTOS EXTERNOS	R\$ 140.000,00	2,76%
16.	FORROS	R\$ 30.600,00	0,60%
17.	PAVIMENTAÇÕES EXTERNAS	R\$ 1.225.000,00	24,12%
18.	PAVIMENTAÇÕES INTERNAS	R\$ 18.000,00	0,35%
19.	COBERTURA	R\$ 185.000,00	3,64%
20.	IMPERMEABILIZAÇÕES	R\$ 12.000,00	0,24%
21.	INSTALAÇÕES ELÉTRICAS	R\$ 52.000,00	1,02%
22.	INSTALAÇÕES HIDROSSANITÁRIAS	R\$ 150.000,00	2,95%
23.	SERVIÇOS COMPLEMENTARES	R\$ 80.000,00	1,57%
24.	LIMPEZA FINAL DE OBRA	R\$ 30.000,00	0,59%
TOTAL PARCIAL		R\$ 5.079.800,00	100,00%
(BDI 25%)		R\$ 1.269.950,00	
VALOR TOTAL		R\$ 6.349.750,00	

postes de 20 m com refletores direcionais  
 palco circular  
 sanitários e casa de máquinas  
 arquibancada iluminada  
 câmeras de segurança e monitoramento  
 pórtico de entrada secundário

playground infantil  
 placas de sinalização  
 estacionamentos  
 espaços de contemplação  
 bicicletas e patinetes

refletores direcionais de led  
 para iluminação cênica dos prédios  
 espaço multiuso  
 pórtico de entrada

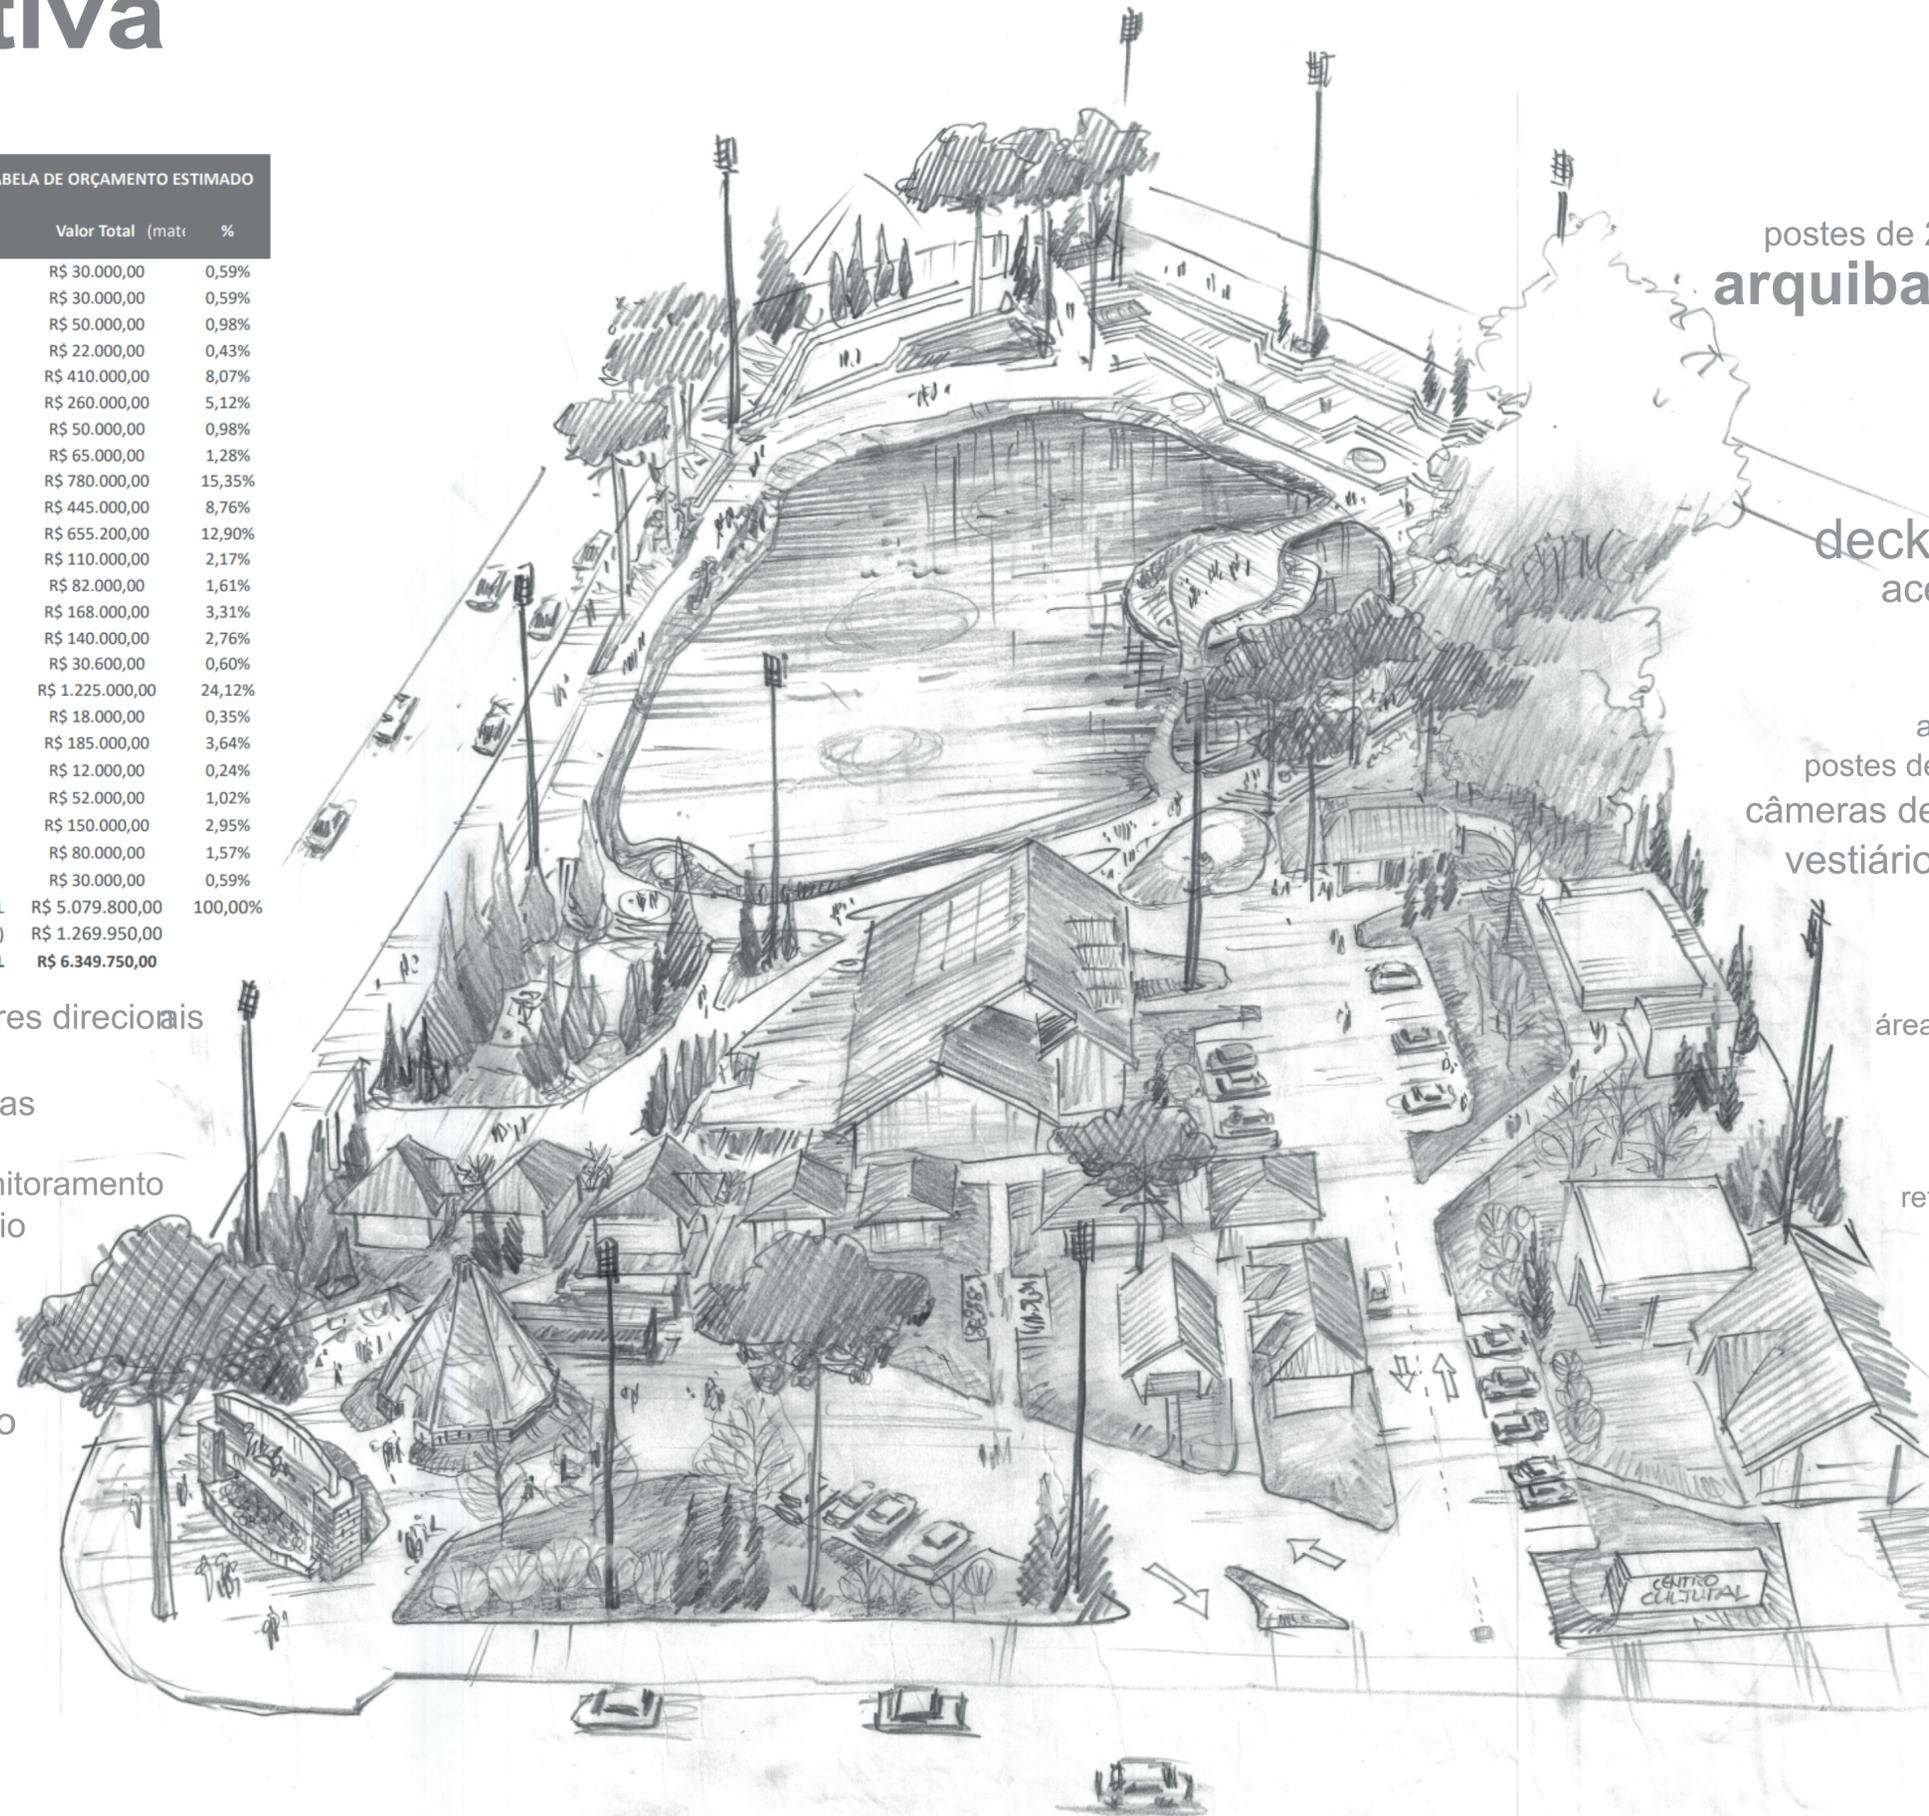

postes de 20 m com refletores direcionais  
**arquibancada iluminada**  
 palcos circulares

playground infantil  
 deck de madeira na ilha  
 acessos de madeira para ilha  
 bicicletas e patinetes

atelier: café e espaço de exposição  
 postes de 4 m com refletores bi-direcionais  
 câmeras de segurança e monitoramento  
 vestiários, sanitários e ambulatório  
 espaços de contemplação  
 placas de sinalização  
 caminhos para caminhadas

área de prática de ginástica ao ar livre

estacionamentos  
 pista de acesso largura 6 metros  
 reforma e reutilização das edificações

refletores direcionais de leds  
 para iluminação cênica dos prédios