

O ATELIER
Edificação implantada em posição estratégica dentro do parque, esta edificação receberá intervenções pontuais a nível de layout interno a fim de proporcionar multiuso e permeabilidade visual para com o seu entorno natural do parque. À esta edificação será destinado o caráter contemporâneo que rompa com as tipologias alpinas de Gramado, trazendo para si a responsabilidade de contrastar e como consequência direta gerar uma valorização arquitetônica com as edificações existente cujas tipologias foram integralmente preservadas. A estrutura de madeira tipo MLC possuirá estrutura em formato de copa de árvore e receberá um revestimento translúcido de policarbonato de forma que durante o dia se posicione de forma sutil e serena dentro do parque e à noite se torne um farol de luz cultural que seja representativo e referencial dentre os elementos que compõem a requalificação do parque.

CAFETERIA
O conceito de cafeteria em parques urbanos pode ser visto como uma forma de integrar o lazer e a socialização com a preservação ambiental e a valorização da paisagem, tornando-se um atrativo para os visitantes que podem desfrutar de um momento de prazer e descontração em meio à natureza. A cafeteria é um elemento de dinamização e diversificação dos usos e atividades nos espaços públicos, resultando na geração de renda e emprego para os moradores locais, além de promover a cultura, o parque, o turismo e o encontro entre a população local e os visitantes da cidade de Gramado. Implantada sob a calçada-mirante, a cafeteria estará situada em local de grande protagonismo dentro do parque, uma vez que estará no local de maior concentração de visitantes e possuirá visão irrestrita do lago, da ilha, seus caminhos, suas conexões e dos elementos que compõem a paisagem circundante.

PARCÃO
O edital do concurso não previu a criação de um ParCão em seu programa de necessidades, contudo, esta proposta adotou um posicionamento mais sensível e concatenado às tendências nacionais de bem-estar aos pets e seus tutores. A proposta urbanística definiu um espaço totalmente integrado e conectado às atividades ao ar livre que o circundam, como por exemplo o Playground, a Academia ao Ar-livre e os passeios internos. Este espaço simbolizará o fortalecimento do vínculo afetivo entre os pets e seus tutores, propiciando interação, exercícios, liberdade, lazer e permanência ao ar livre com total segurança. Com base no acima exposto, seria impossível tratar a temática de um meio-ambiente mais saudável se fossem simplesmente ignoradas e/ou negligenciadas a saúde e o bem-estar animal na atualidade.


- PLANTA BAIXA 1º PAV. ATELIER**
Escala 1|250
- 01. Escada com plataforma móvel de acessibilidade 9,90m²
 - 02. Sanitário Feminino - PCD 3,21m²
 - 03. Sanitário Masculino - PCD 3,40m²
 - 04. Copa 12,01m²
 - 05. Espaço de exposição e aulas 170,31m²

- PLANTA BAIXA 2º PAV. ATELIER**
Escala 1|250
- 01. Escada com plataforma móvel de acessibilidade 9,90m²
 - 02. Salão principal 170,31m²

- PLANTA BAIXA GUARITA**
Escala 1|250
- 01. Vaga para motos 1X2,5m 5 unidades
 - 02. Guarita de segurança 9,72m²
 - 03. Sanitário PCD da guarita 3,06m²
 - 04. Depósito de resíduos 5,33m²
 - 05. Vagas para carros 2,50X5m 31 unidades



- PLANTA BAIXA CAFÉ E SANITÁRIOS**
Escala 1|250
- 01. Caminhos
 - 02. Circuito cicloviário
 - 03. Pista de caminhada
 - 04. Espaço externo | Café
 - 05. Estabelecimento de produto local 72,00m²
 - 06. Depósito 2,70m²
 - 07. Sanitário Feminino PCD 3,60m²
 - 08. Sanitário Masculino PCD 3,60m²
 - 09. Espaço café 71,73m²
 - 10. Escadaria | Arquibancada
 - 11. Sanitário Feminino 21,11m²
 - 12. Sanitário PCD 3,60m²
 - 13. DML 2,40m²
 - 14. Fraldário 10,09m²
 - 15. Sanitário Masculino 23,36m²

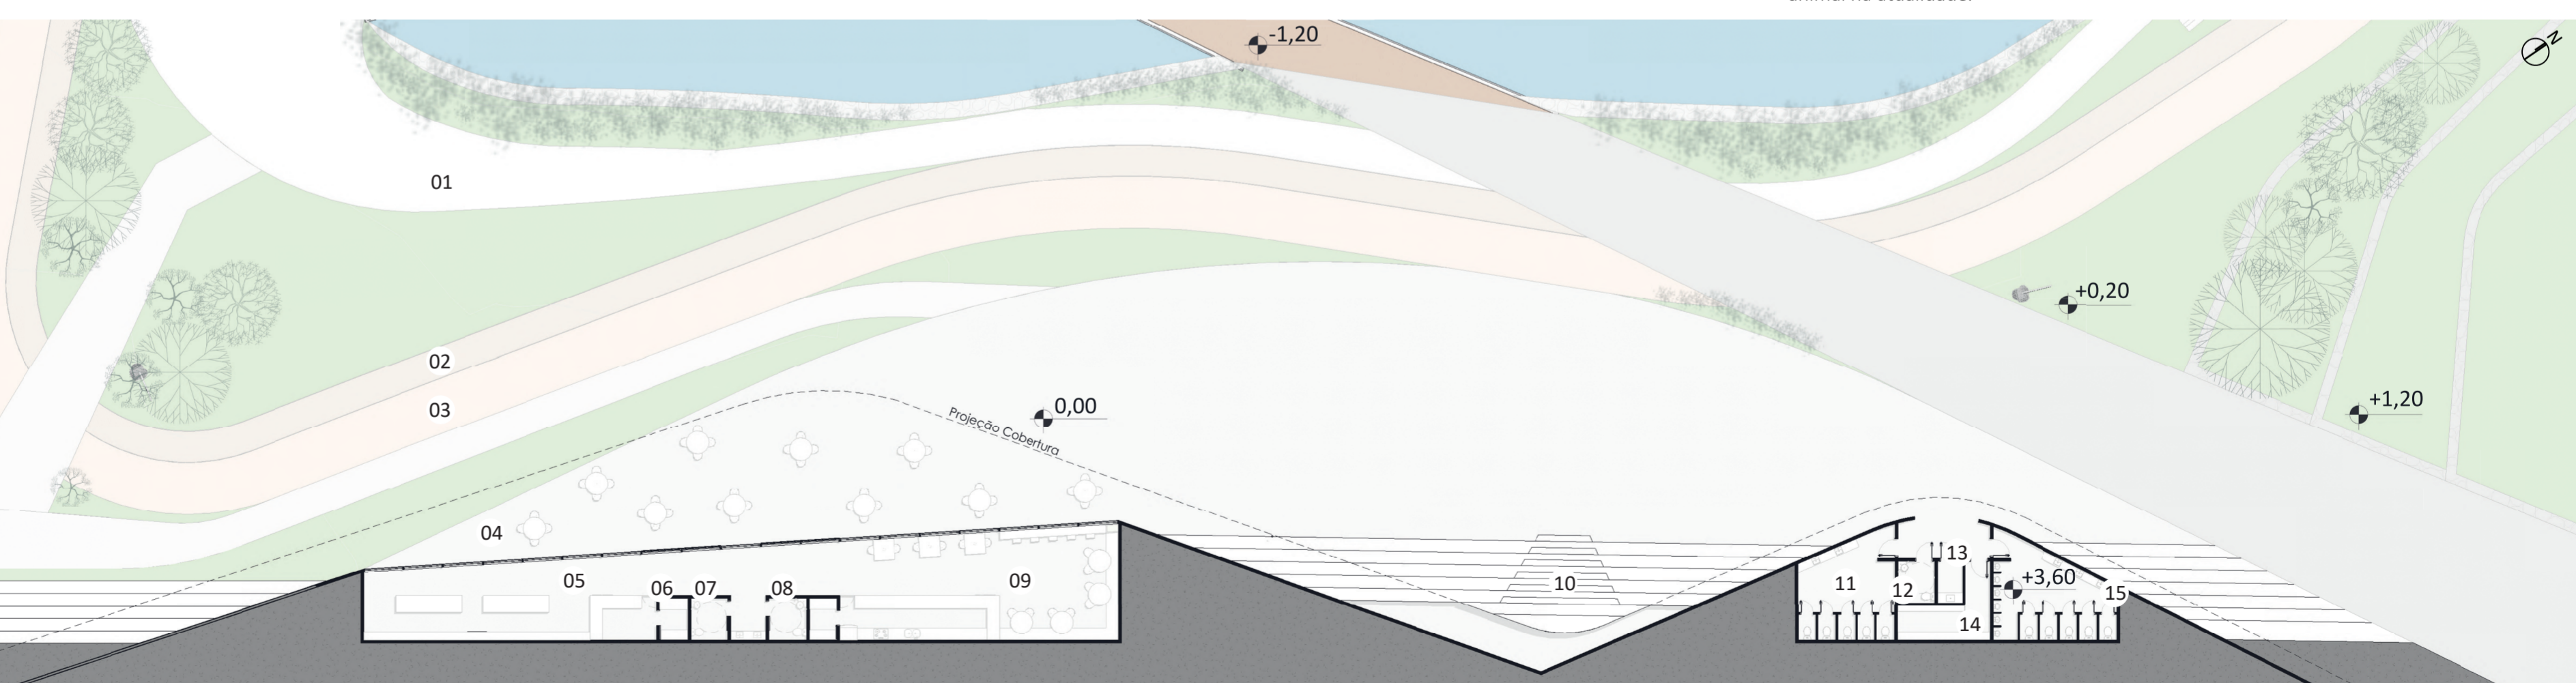

PLANTA BAIXA CAFÉ E SANITÁRIOS
Escala 1|250