





# LAGO JOAQUINA RITA BIER

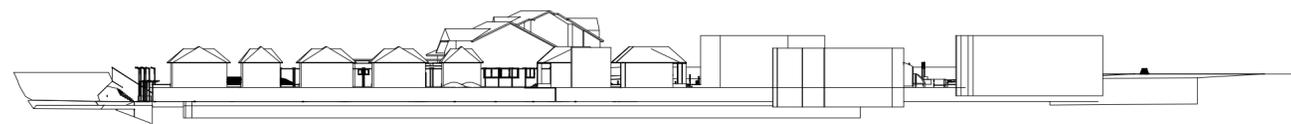

ELEVAÇÃO 01:  
ESCALA 1/750

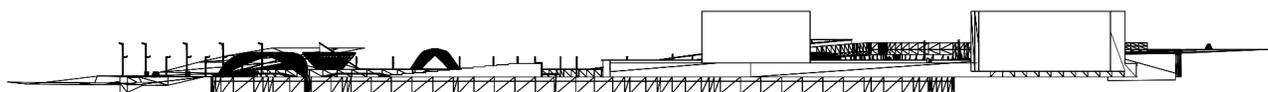

ELEVAÇÃO 02:  
ESCALA 1/750



CORTE AA:  
ESCALA 1/750



CORTE BB:  
ESCALA 1/750

