




1. Secretaria de Cultura
2. Atelier e Anexo
3. Praça do Atelier
4. Pergolado
5. Café e Pavilhão de apoio do Lago
6. Ilha
7. Mirante
8. Acervo Público
9. Cabanas
10. Brizoleta
11. Anfiteatro
12. Playground
13. Guarita/ Fraldário/ Banheiros
14. Bicicletário (20 vagas)
15. Estacionamento (30 vagas)
16. Restaurante
17. Pista de corrida
18. Áreas de contemplação
19. Academia ao ar livre
20. Jardins Ornamentais
21. Esplanada/ Área de eventos

Planta Geral  
escala 1:750

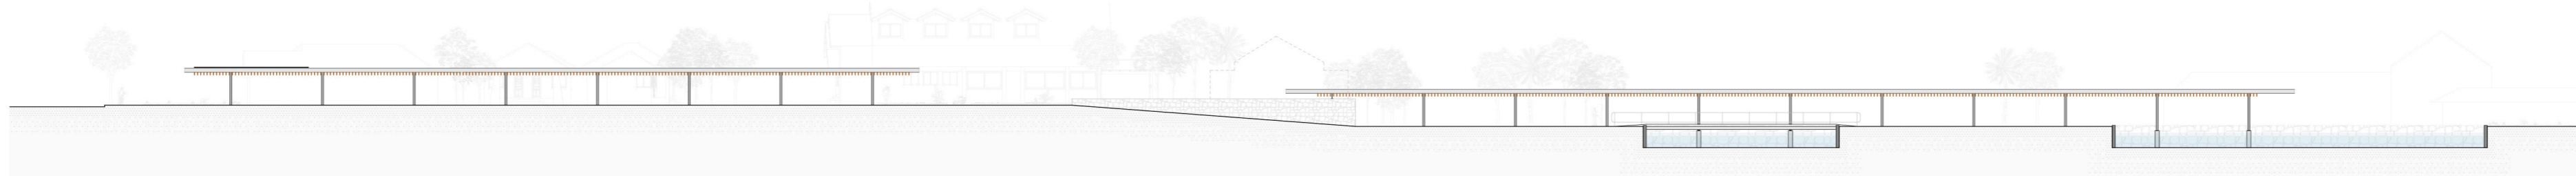

Corte Longitudinal  
escala 1:750