





Escadaria de acesso da Av. Borges de Medeiros




Vista do lago da rua Leopoldo Rosenfeld

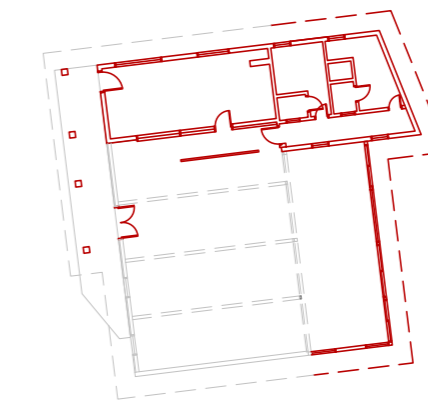

Atelier - Planta de Demolição
escala 1:250

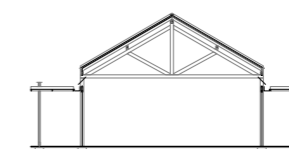

Corte B
escala 1:250

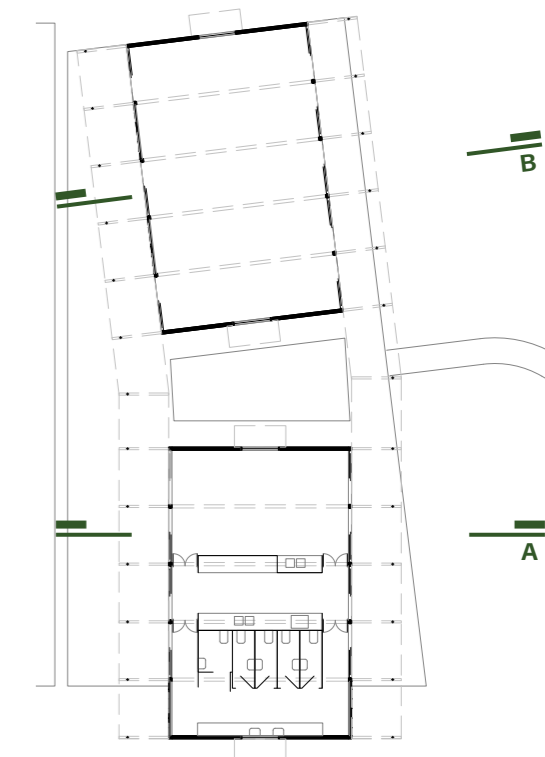

Atelier - Planta
escala 1:250




Corte A
escala 1:250




Café e marquise junto ao muro de gabião




esplanada de eventos

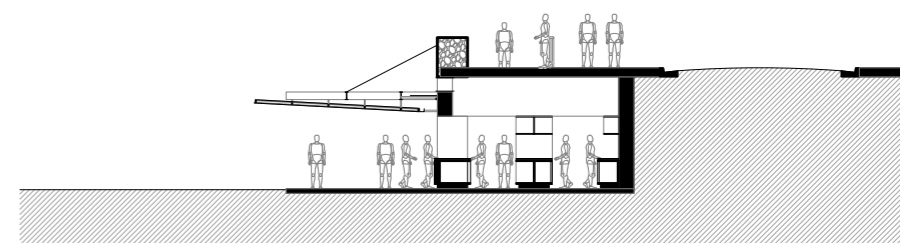

Café e Pavilhão de Apoio - Corte A
escala 1:250

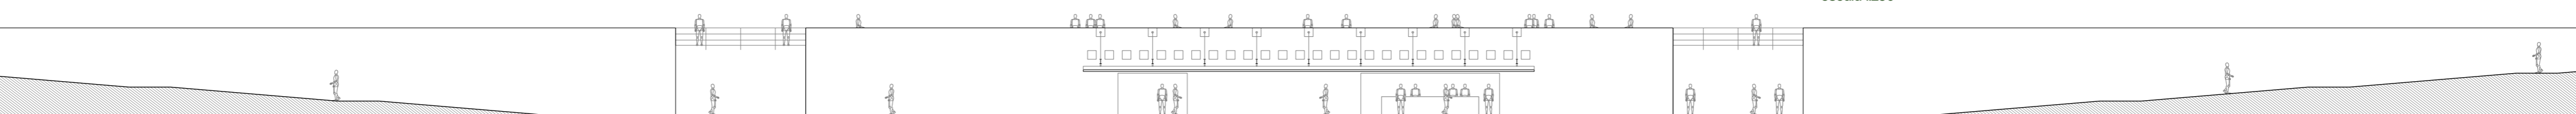

Elevação do Café e Pavilhão de Apoio
escala 1:250

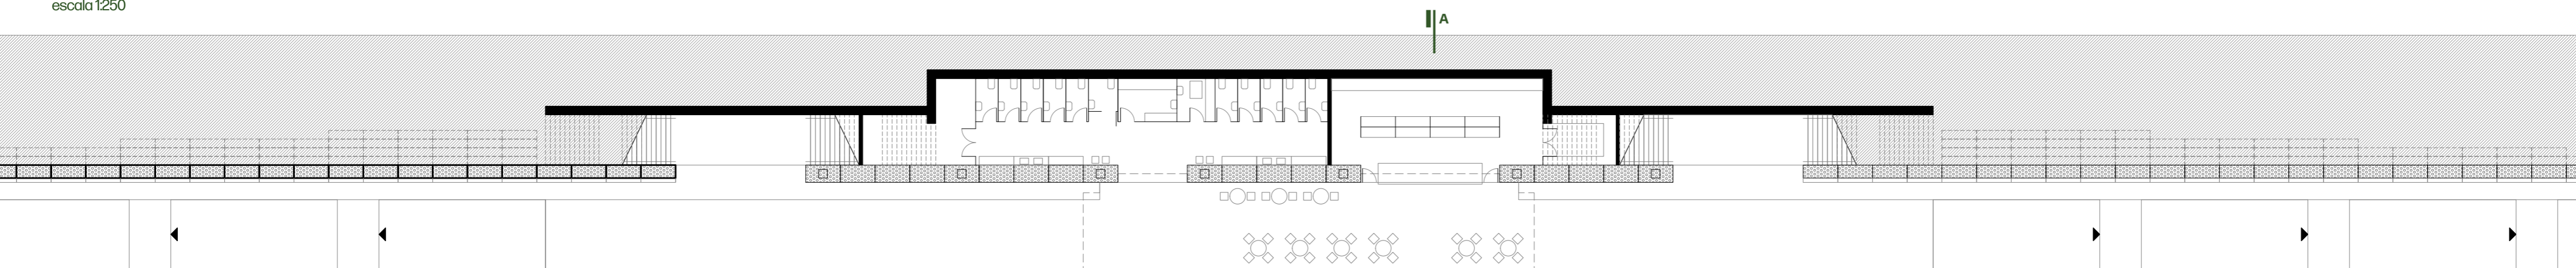

Planta do Café e Pavilhão de Apoio
escala 1:250