



Aproximações do lago

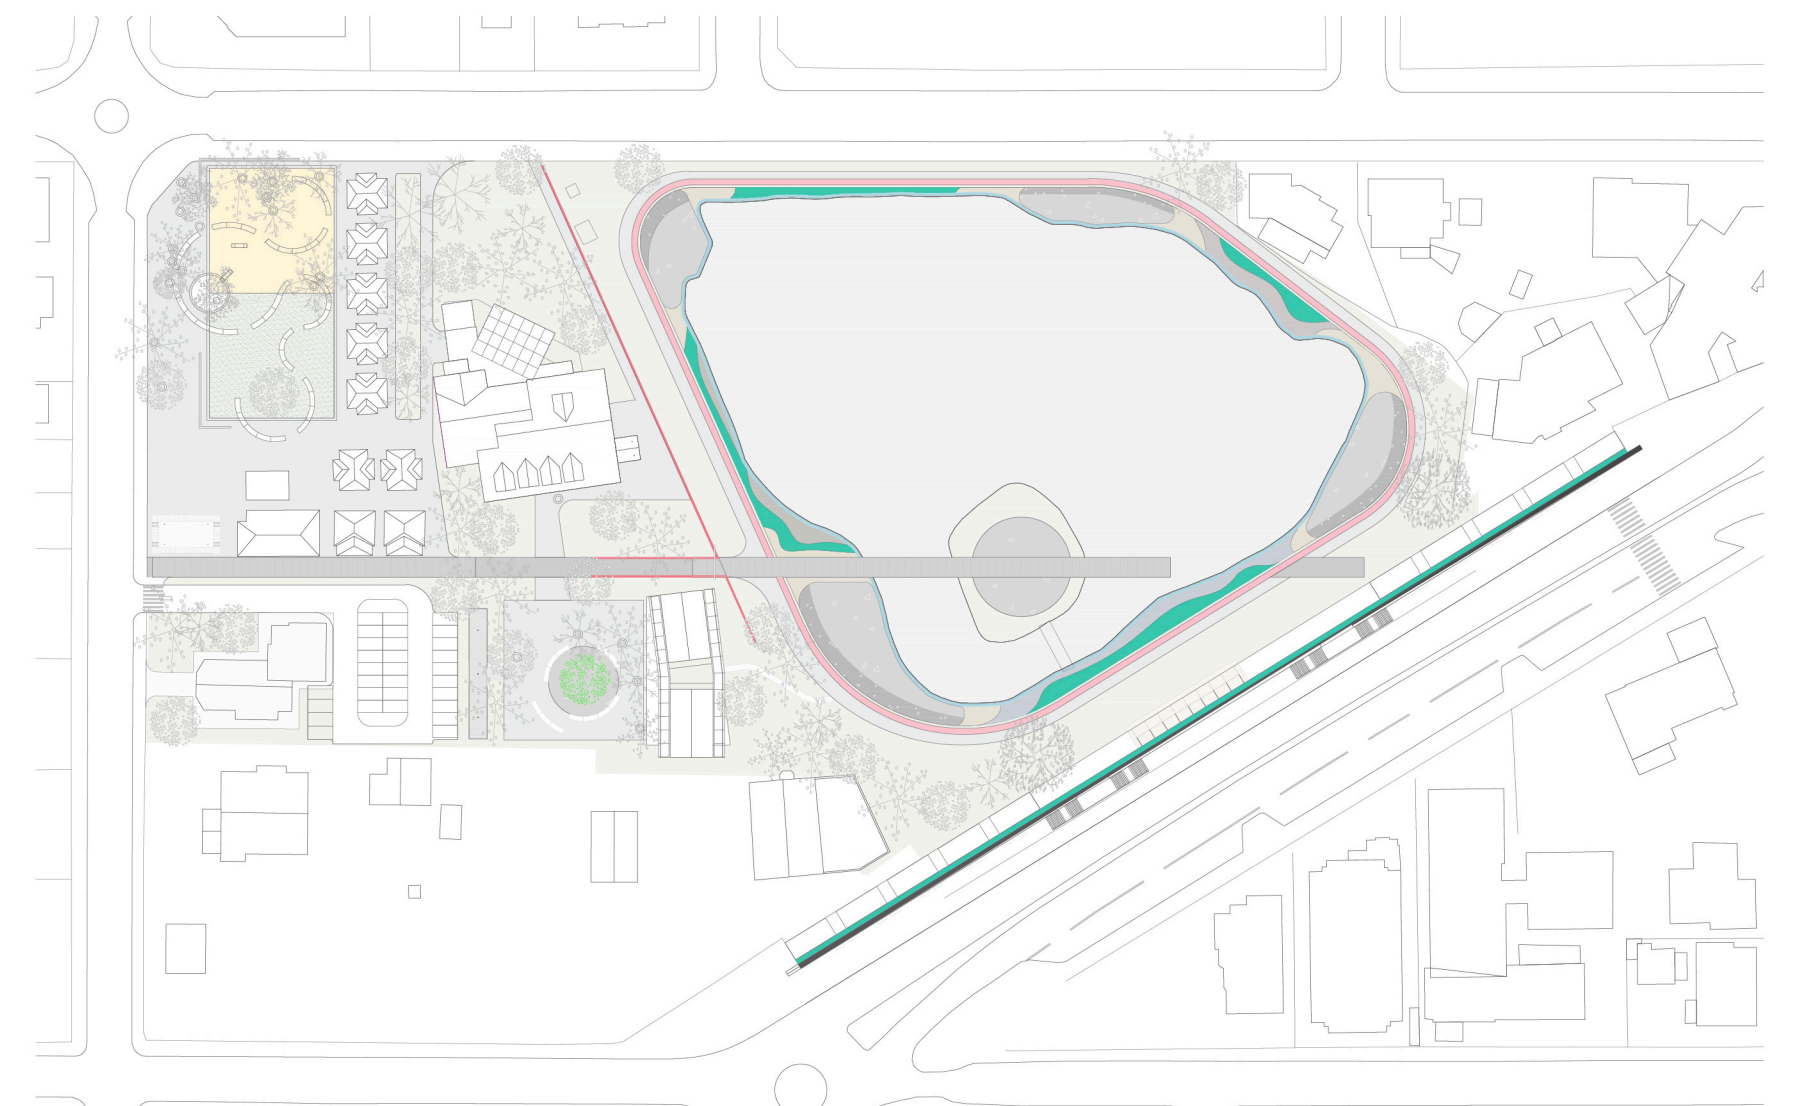







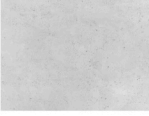


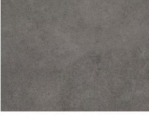









Diagrama de Vegetação e Pavimentação
escala 1:1500

	GRUPO: Arbusto NOME CIENTÍFICO: Lavandula sp. NOME POPULAR: lavanda TIPO: exótica		PISO: Pedrisco basáltico preto Granulometria nº3		Muro de gabião
	GRUPO: Arbusto NOME CIENTÍFICO: Pennisetum setaceum NOME POPULAR: capim do texas TIPO: nativa		PISO: Pedrisco basáltico claro Granulometria nº3		Parede em pedra
	GRUPO: Arbusto NOME CIENTÍFICO: Pennisetum setaceum rubrum NOME POPULAR: capim do texas roxo TIPO: exótica		PISO: Concreto desempenado claro		Cobertura em policarbonato
	GRUPO: Árvore NOME CIENTÍFICO: Handroanthus albus NOME POPULAR: Ipê amarelo da serra TIPO: nativa		PISO: Concreto desempenado escuro		Pergolado em madeira de pinus
	GRUPO: Arbusto NOME CIENTÍFICO: Andropogon virginicus NOME POPULAR: barba de bode TIPO: nativa		PISO: borracha EPDM amarela		Fechamento Lateral Atelier Anexo - Telha Metálica Alumínio Anodizado
	GRUPO: Grama NOME CIENTÍFICO: Paspalum notatum NOME POPULAR: Grama pensacola TIPO: nativa		PISO: borracha EPDM cinza escuro		Grelha metálica árvores

O projeto de paisagismo é concebido para proporcionar uma experiência multisensorial ao usuário. Nos arredores dos estares, com dois tons de brita, as lavandas são estrategicamente posicionadas para difundir seus perfumes, transformando os estares em espaços contemplativos permeados pela fragrância suave. A escolha predominante de vegetação de menor estatura contribui para emoldurar as visuais e intervenções do ambiente, promovendo uma sensação de equilíbrio visual e uma conexão mais próxima com a natureza circundante. O capim do Texas e o capim dos Pampas, agem de maneira a envolver sensorialmente o usuário, proporcionando uma experiência tátil única e complementando a riqueza visual e aromática do cenário paisagístico.