
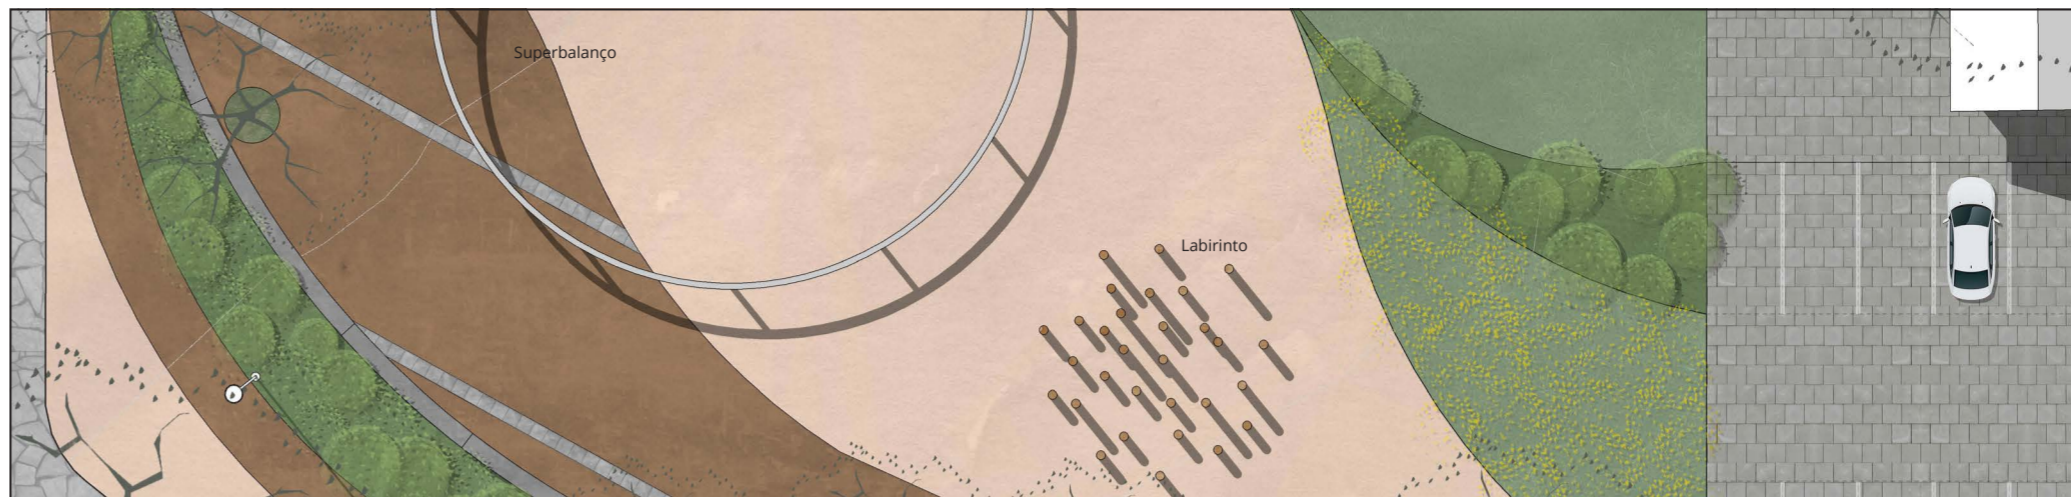
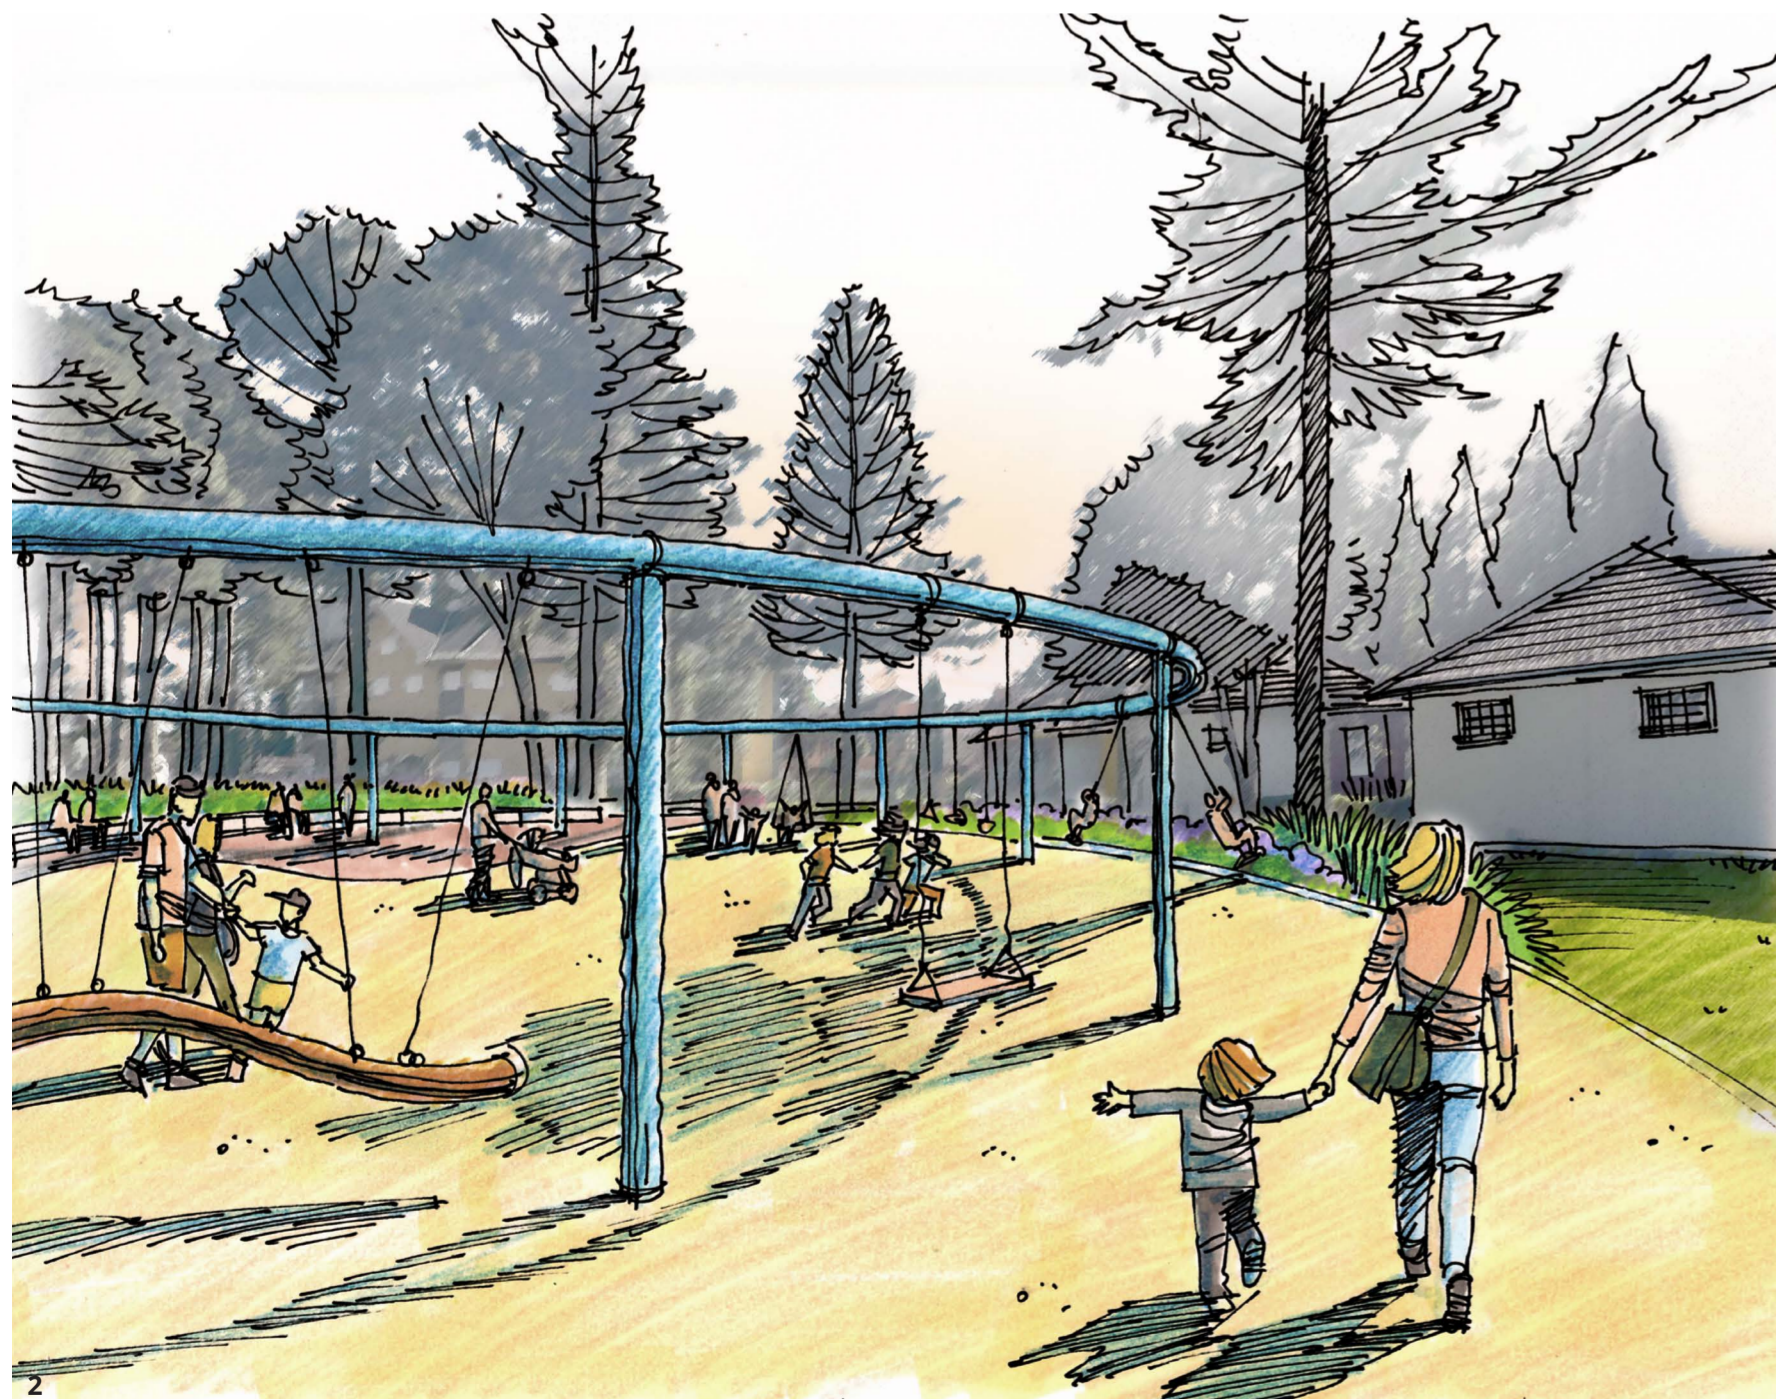



LEGENDA

1. vista da Praça Cultural localizada entre o lago Joaquina e a Secretaria da Cultura. As linhas orgânicas da paginação do piso acompanham as curvas de níveis. Bancos, arquibancadas e canteiros são propostos para suavizar os desníveis até a borda da água.

2. vista da Praça Sílvia Zorzanello com o Superbalanço. A proposta coloca este elemento escultórico para diversão das pessoas no centro do espaço com áreas de descanso e de contemplação na sua volta.

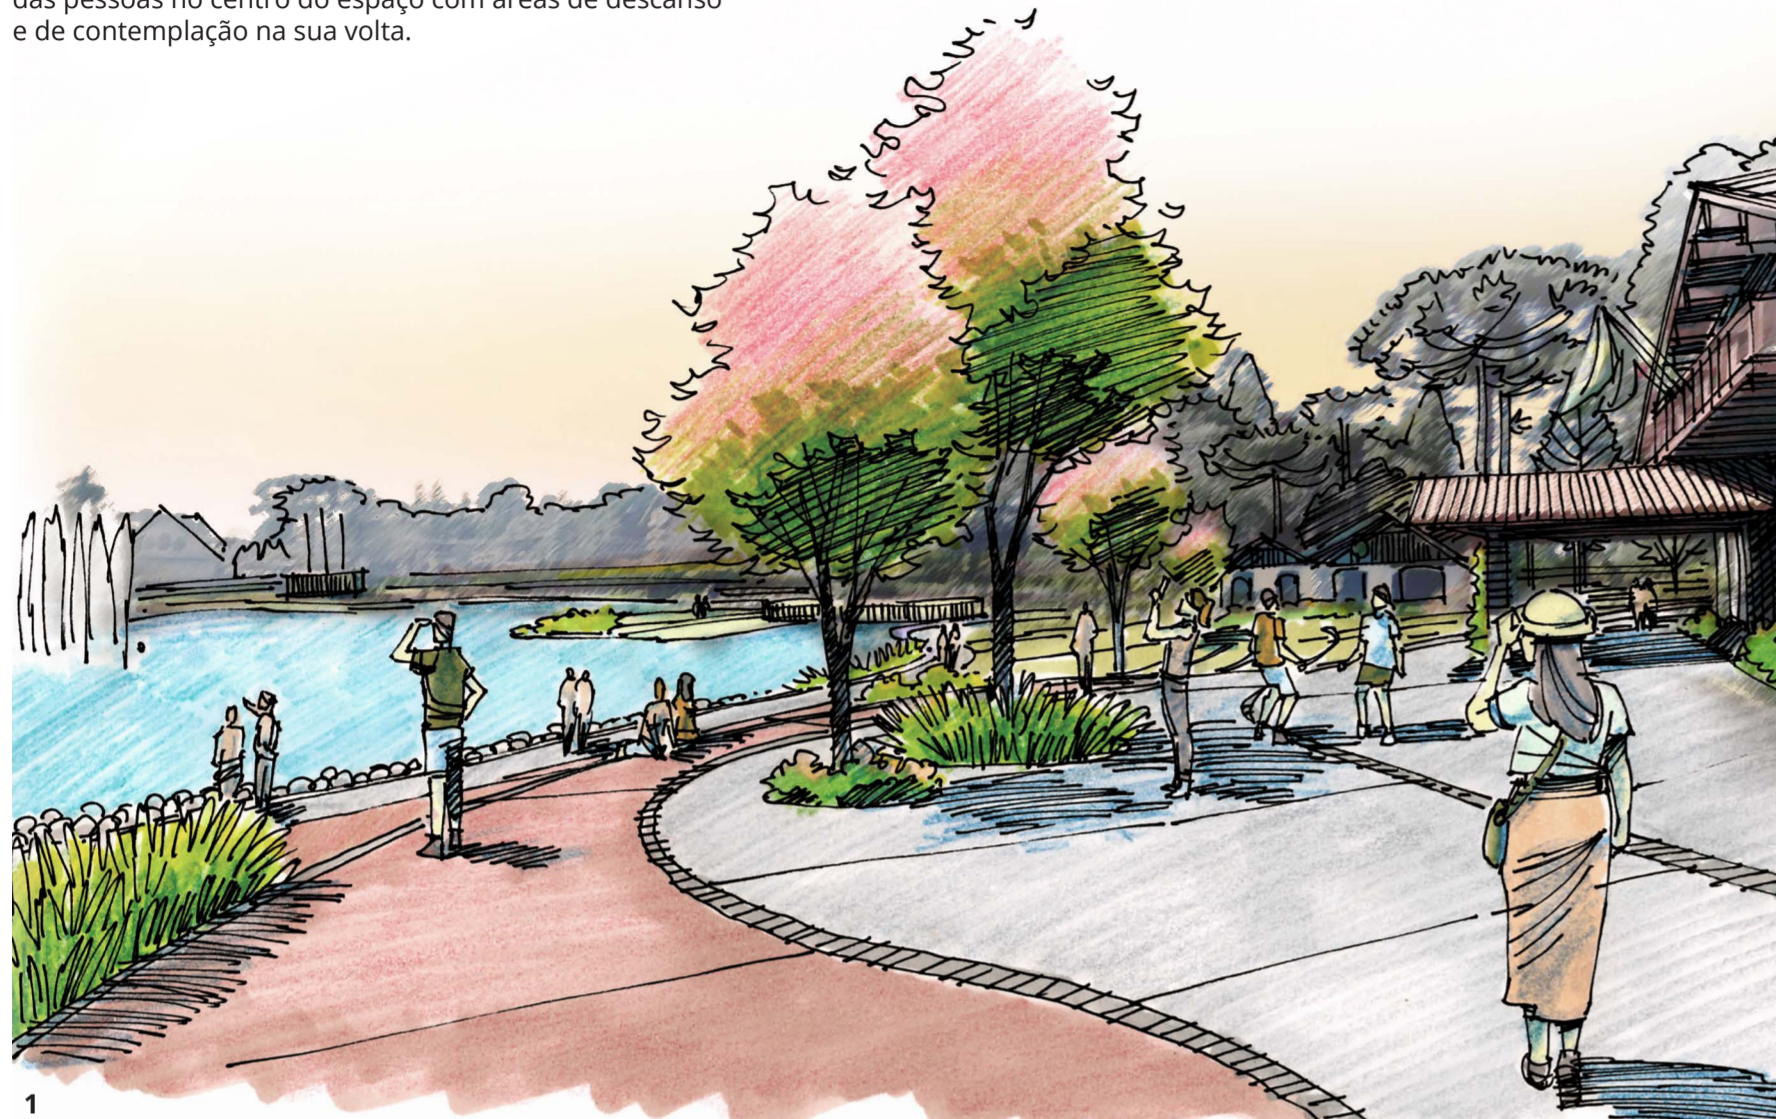


PRAÇA SÍLVIA ZORZANELLO - PLANTA BAIXA 1_250

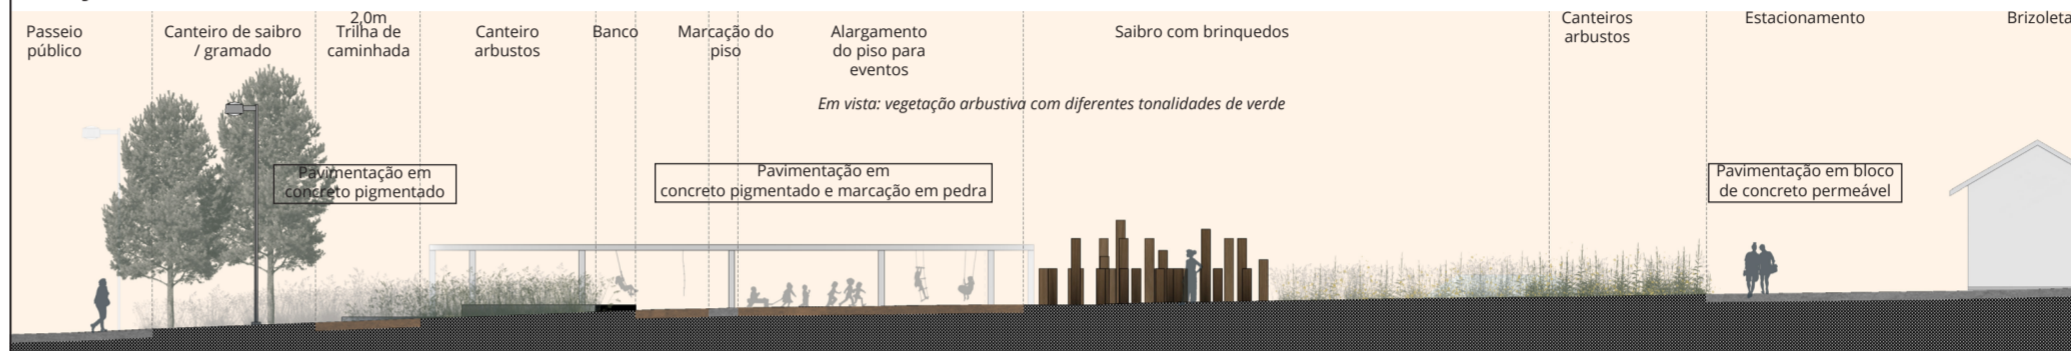


PRAÇA SÍLVIA ZORZANELLO - CORTE 1_250

A praça é um dos pontos integrados ao percurso peatonal e recebe um alargamento para possuir uma área pavimentada próxima ao piso em saibro. Na área pavimentada um banco linear é proposto para substituir os cercamentos existentes configurando uma barreira de segurança em relação à rua. Propõe-se que o parque infantil esteja mais integrado ao espaço da praça sem haver um zoneamento específico. Um grande balanço para adultos e crianças ocupa o centro da praça e configura um universo lúdico representado por esse grande objeto escultórico. Um labirinto de troncos e morrinhos de terra com grama complementam o espaço de brincar. Pela economicidade da proposta sugere-se que a Brizoleta permaneça no local original e seu uso seja de apoio ao espaço infantil nas atividades que requerem um espaço abrigado, como por exemplo oficinas recreativas e artísticas.

PRAÇA SÍLVIA ZORZANELLO E SUPERBALANÇO

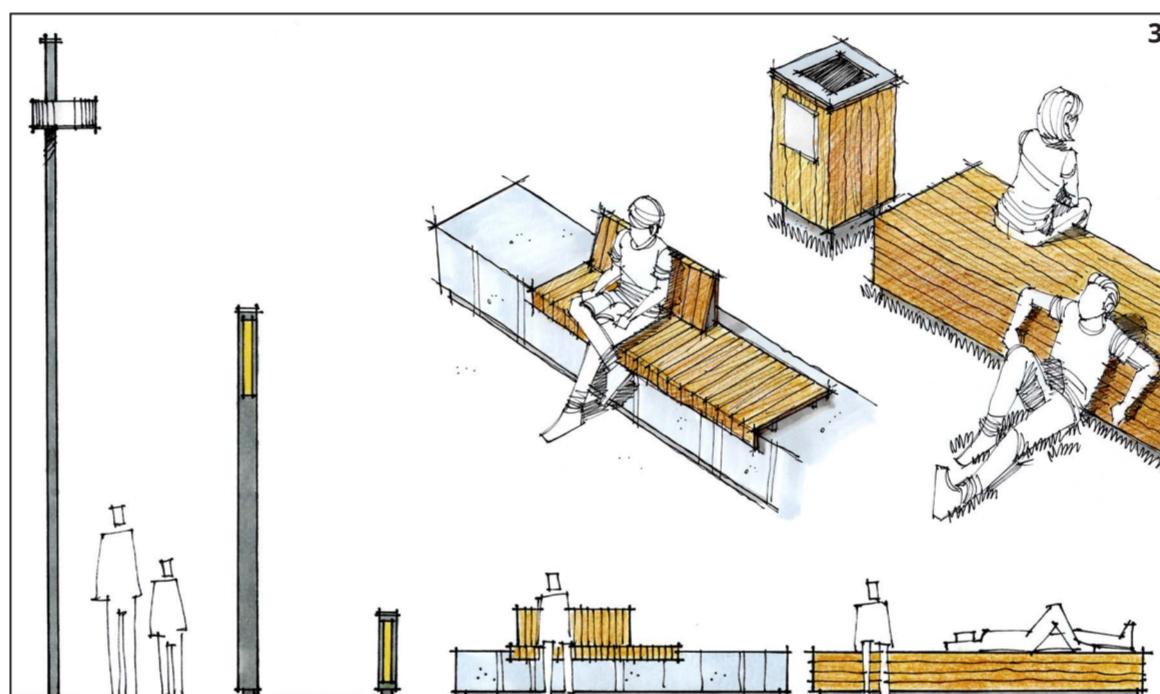

MOBILIÁRIO URBANO E ILUMINAÇÃO

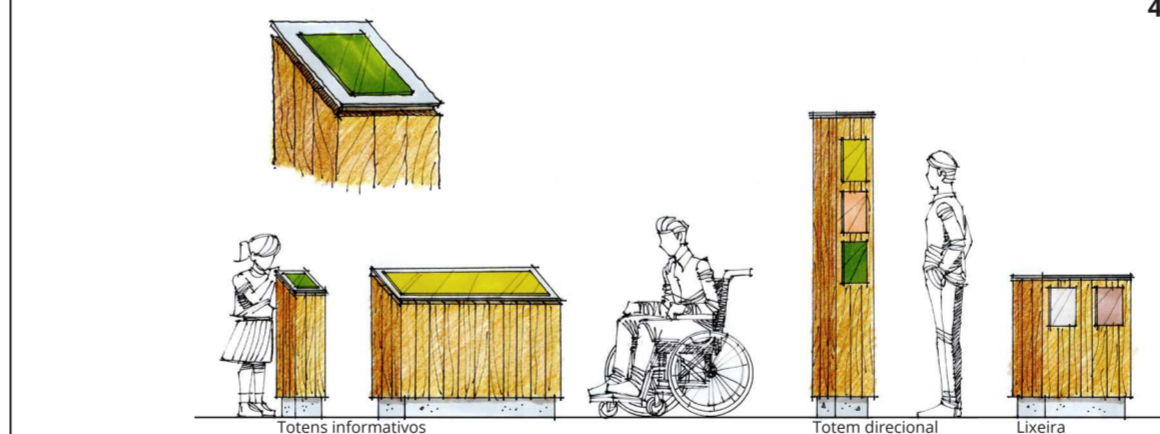

SINALÉTICA

Item	Descrição	Valor Total	%		Valor	%
01.	SERVIÇOS PRELIMINARES	R\$ 89.700,00	1,90%	15.	PINTURAS E REVESTIMENTOS EXTERNOS	R\$ 156.975,00 3,32%
02.	MOBILIZAÇÃO E CANTEIRO DE OBRAS	R\$ 43.125,00	0,91%	16.	FORROS	R\$ 0,00 0,00%
03.	DEMOLIÇÕES E REMOÇÕES	R\$ 109.250,00	2,31%	17.	PAVIMENTAÇÕES EXTERNAS	R\$ 335.340,00 7,09%
04.	MOVIMENTAÇÃO DE TERRA	R\$ 77.625,00	1,64%	18.	PAVIMENTAÇÕES INTERNAS	R\$ 63.680,00 1,35%
05.	PAISAGISMO	R\$ 650.475,00	13,76%	19.	COBERTURA	R\$ 112.200,00 2,37%
06.	MOBILIÁRIO URBANO	R\$ 216.000,00	4,57%	20.	IMPERMEABILIZAÇÕES	R\$ 39.700,00 0,84%
07.	COMUNICAÇÃO VISUAL, MATERIAL, INSTALAÇÃO	R\$ 128.800,00	2,72%	21.	INSTALAÇÕES ELÉTRICAS	R\$ 393.000,00 8,31%
08.	ILUMINAÇÃO CENICA	R\$ 44.800,00	0,95%	22.	INSTALAÇÕES HIDROSSANITÁRIAS	R\$ 325.000,00 6,87%
09.	ILUMINAÇÃO PÚBLICA	R\$ 84.375,00	1,78%	23.	SERVIÇOS COMPLEMENTARES	R\$ 123.750,00 2,62%
10.	FUNDAÇÕES	R\$ 120.750,00	2,55%	24.	LIMPEZA FINAL DE OBRA	R\$ 37.125,00 0,79%
11.	SISTEMAS ESTRUTURAIS	R\$ 420.000,00	8,88%	25.	PONTE INFINITA	R\$ 225.400,00 4,77%
12.	FECHAMENTOS INTERNOS E EXTERNOS	R\$ 380.000,00	8,04%	26.	MIRANTE	R\$ 159.500,00 3,37%
13.	ESQUADRIAS	R\$ 144.900,00	3,07%	27.	SUPERBALANÇO	R\$ 100.000,00 2,12%
14.	PINTURAS E REVESTIMENTOS INTERNOS	R\$ 145.890,00	3,09%		TOTAL PARCIAL	R\$ 4.727.360,00 100,00%
					(BDI 25%)	R\$ 1.181.840,00
					VALOR TOTAL	R\$ 5.909.200,00

ORÇAMENTO ESTIMADO



IMPLANTAÇÃO s/ escala

- Handroanthus albus Ipê-amarelo
- Handroanthus impetiginosus Ipê-roxo
- Acer palmatum Bordo
- Cassia spectabilis Cássia
- Árvores existentes
- Ciprestes suprimidos

ÁRVORES



CANTEIROS COLORIDOS



FORRAÇÕES E ARBUSTOS

CANTEIROS VERDES

LEGENDA

3. e 4. Mobiliário urbano e sinalética conversam entre si através da linguagem arquitetônica e da materialidade. Propõe-se que os bancos sejam construídos in loco, assim como as bases para totens e demais itens da sinalética. As diferentes alturas conferem acessibilidade universal. A madeira é usada como acabamento e aparece também em pate do mobiliário para o conforto dos usuários.