




**QUADRO DE VEGETAÇÃO**

- PINHEIRO ALEMÃO
- PALMEIRA
- CRIPTOMÉRIA
- ESTREMOZA
- NESPEREIRA
- CAPOPOROCA
- XANINA
- PINHO BRAVO
- LIGUSTRE
- QUARESMEIRA
- GLAUCATUNGA
- CRIPTOMÉRIA
- CIPRESTE
- BUXOS
- PINUS
- PETUNIA CORES DIVERSAS
- CHUVA DE OURO
- PALMEIRA REAL
- ÁRVORE MISTA MÉDIO PORTE
- ARAUCÁRIA
- CEDRO
- PLATANO

- 1 CAFÉ
- 2 SALA DE EXPOSIÇÕES
- 3 ATELIER
- 4 SANITÁRIOS / FRALDÁRIO
- 5 ESTACIONAMENTO
- 6 GUARITA
- 7 PLAYGROUND INFANTIL
- 8 INSTALAÇÃO SANITÁRIA
- 9 PÓRTECO DE ACESSO PRAÇA
- 10 DOG PLACE
- 11 PÓRTECO DE ACESSO LAGO
- 12 ACADEMIA DA TERCEIRA IDADE
- 13 PRAÇA SILVIA ZORZANELLO
- 14 CABANAS
- 15 ARQUIVO PÚBLICO
- 16 SECRETARIA DA CULTURA
- 17 AUDITÓRIO
- 18 ESPAÇO DE CONVIVÊNCIA
- 19 CHAFARIZ
- 20 BICICLETÁRIO
- 21 CASA DE MÁQUINAS / SANITÁRIOS
- 22 PORTAL DE ACESSO PRINCIPAL
- 23 BRIZOLETA
- 24 PISTA DE CAMINHADA
- 25 KIKITÓIDE
- 26 ACESSOS
- 27 ESCADAS
- 28 RAMPAS

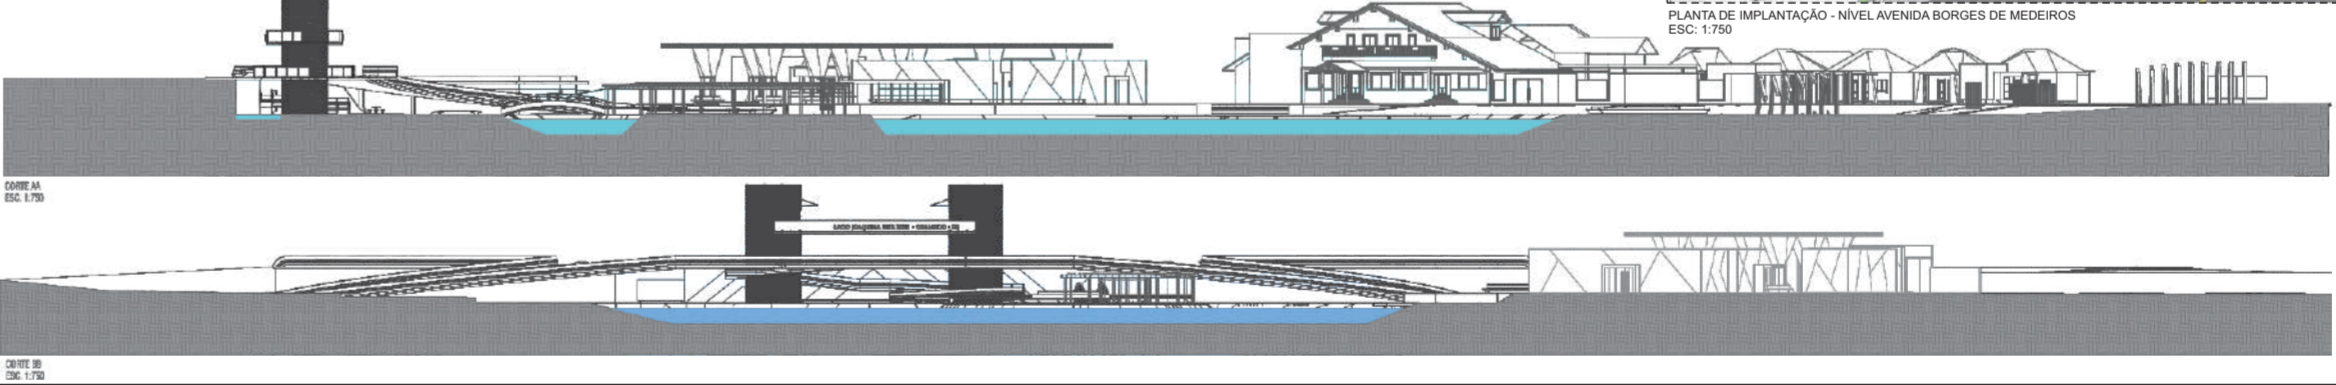

Planta do nível da Avenida Borges Medeiros

PLANTA DE IMPLANTAÇÃO - NÍVEL AVENIDA BORGES DE MEDEIROS (ESC: 1:750)

**MOBILIÁRIOS**

DESCRIÇÃO	PLANTA	VISTA FRONTAL
BANCO		
BEBEDOURO		
TOTEM		
LIXEIRAS		



DIAGRAMA DAS ÁREAS DE RECREAÇÃO E ATIVIDADES

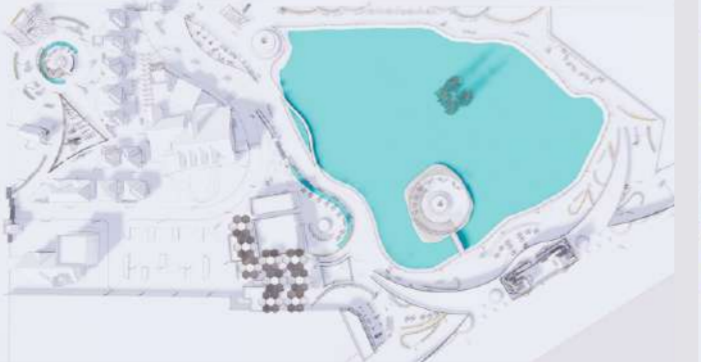


DIAGRAMA DAS ÁREAS COM ÁGUA

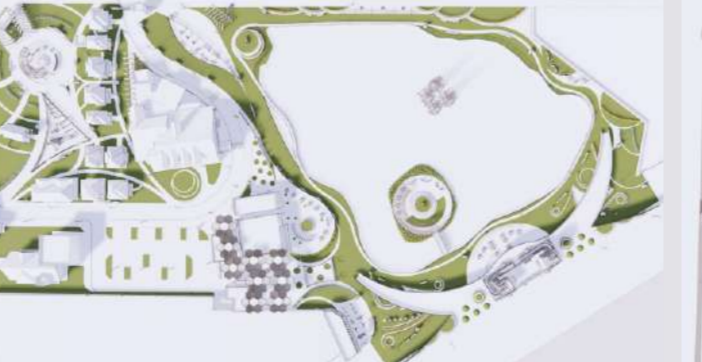


DIAGRAMA DAS ÁREAS COM VEGETAÇÃO



DIAGRAMA DAS ÁREAS PAVIMENTADAS



DIAGRAMA DE ÁRBORIZAÇÃO



DIAGRAMA DE ILUMINAÇÃO