


22 PORTAL DE ACESSO PRINCIPAL

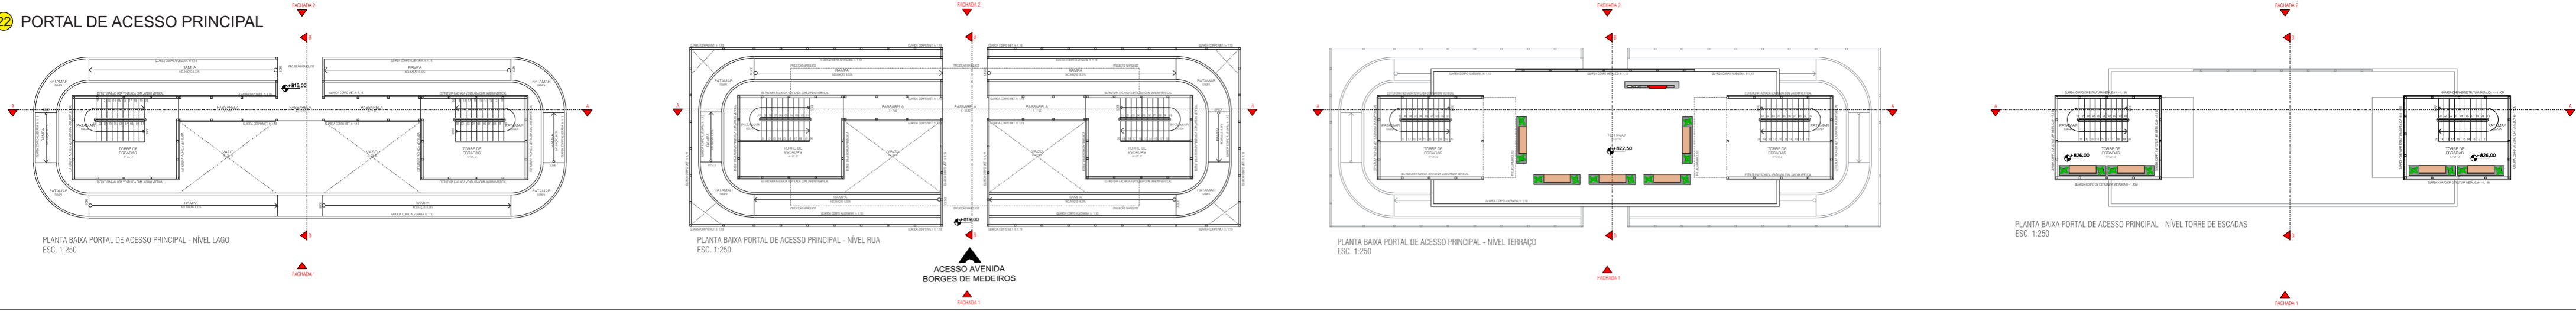

Portico e Portal Principal.

A estrutura principal são duas torres metálicas de escada com fechamento em painel metálico vazado e parede verdes, com marquise em concreto no centro e cascata de água que se projeta até o nível do lago. A rampa que circunda o pórtico é feita em concreto armado e se projeta solta, contornando as cascatas de água oriunda da marquise e as paredes verdes das torres. o pórtico principal possui quatro níveis diferentes, sendo o nível do lago que possui uma área coberta provida da estrutura projetada do nível da rua criando espaços de permanência e contemplação. No nível da avenida onde encontra-se o pórtico principal com as rampas de acesso e área de contemplação e o nível +3,50 e +7,00 possui um mirante com bancos para contemplação do lago todo.

