

A "ilha"


O perímetro da "ilha" foi regularizado pela adoção de um deck em madeira que se projeta em balanço apoiado em vigas pré-fabricadas de concreto .

A ilha também recebe um tratamento paisagístico: além de um novo desenho de piso sugere-se a plantação de algumas árvores e a instalação de alguns bancos, tornando assim o "lugar" mais ameno, portanto, propício à permanência e à contemplação.

O Café

O café integra o novo uso comercial proposto. Além deste são previstas algumas lojas no sentido de atrair as pessoas e gerar uma distinta dinâmica urbana.

O acesso desde a avenida Borges de Medeiros se dá através de rampas e escadas, tal solução reproduz a condição preexistente. A escada sob a pergula possui uma cobertura de vidro o que traz mais segurança para o pedestre em dias chuvosos.

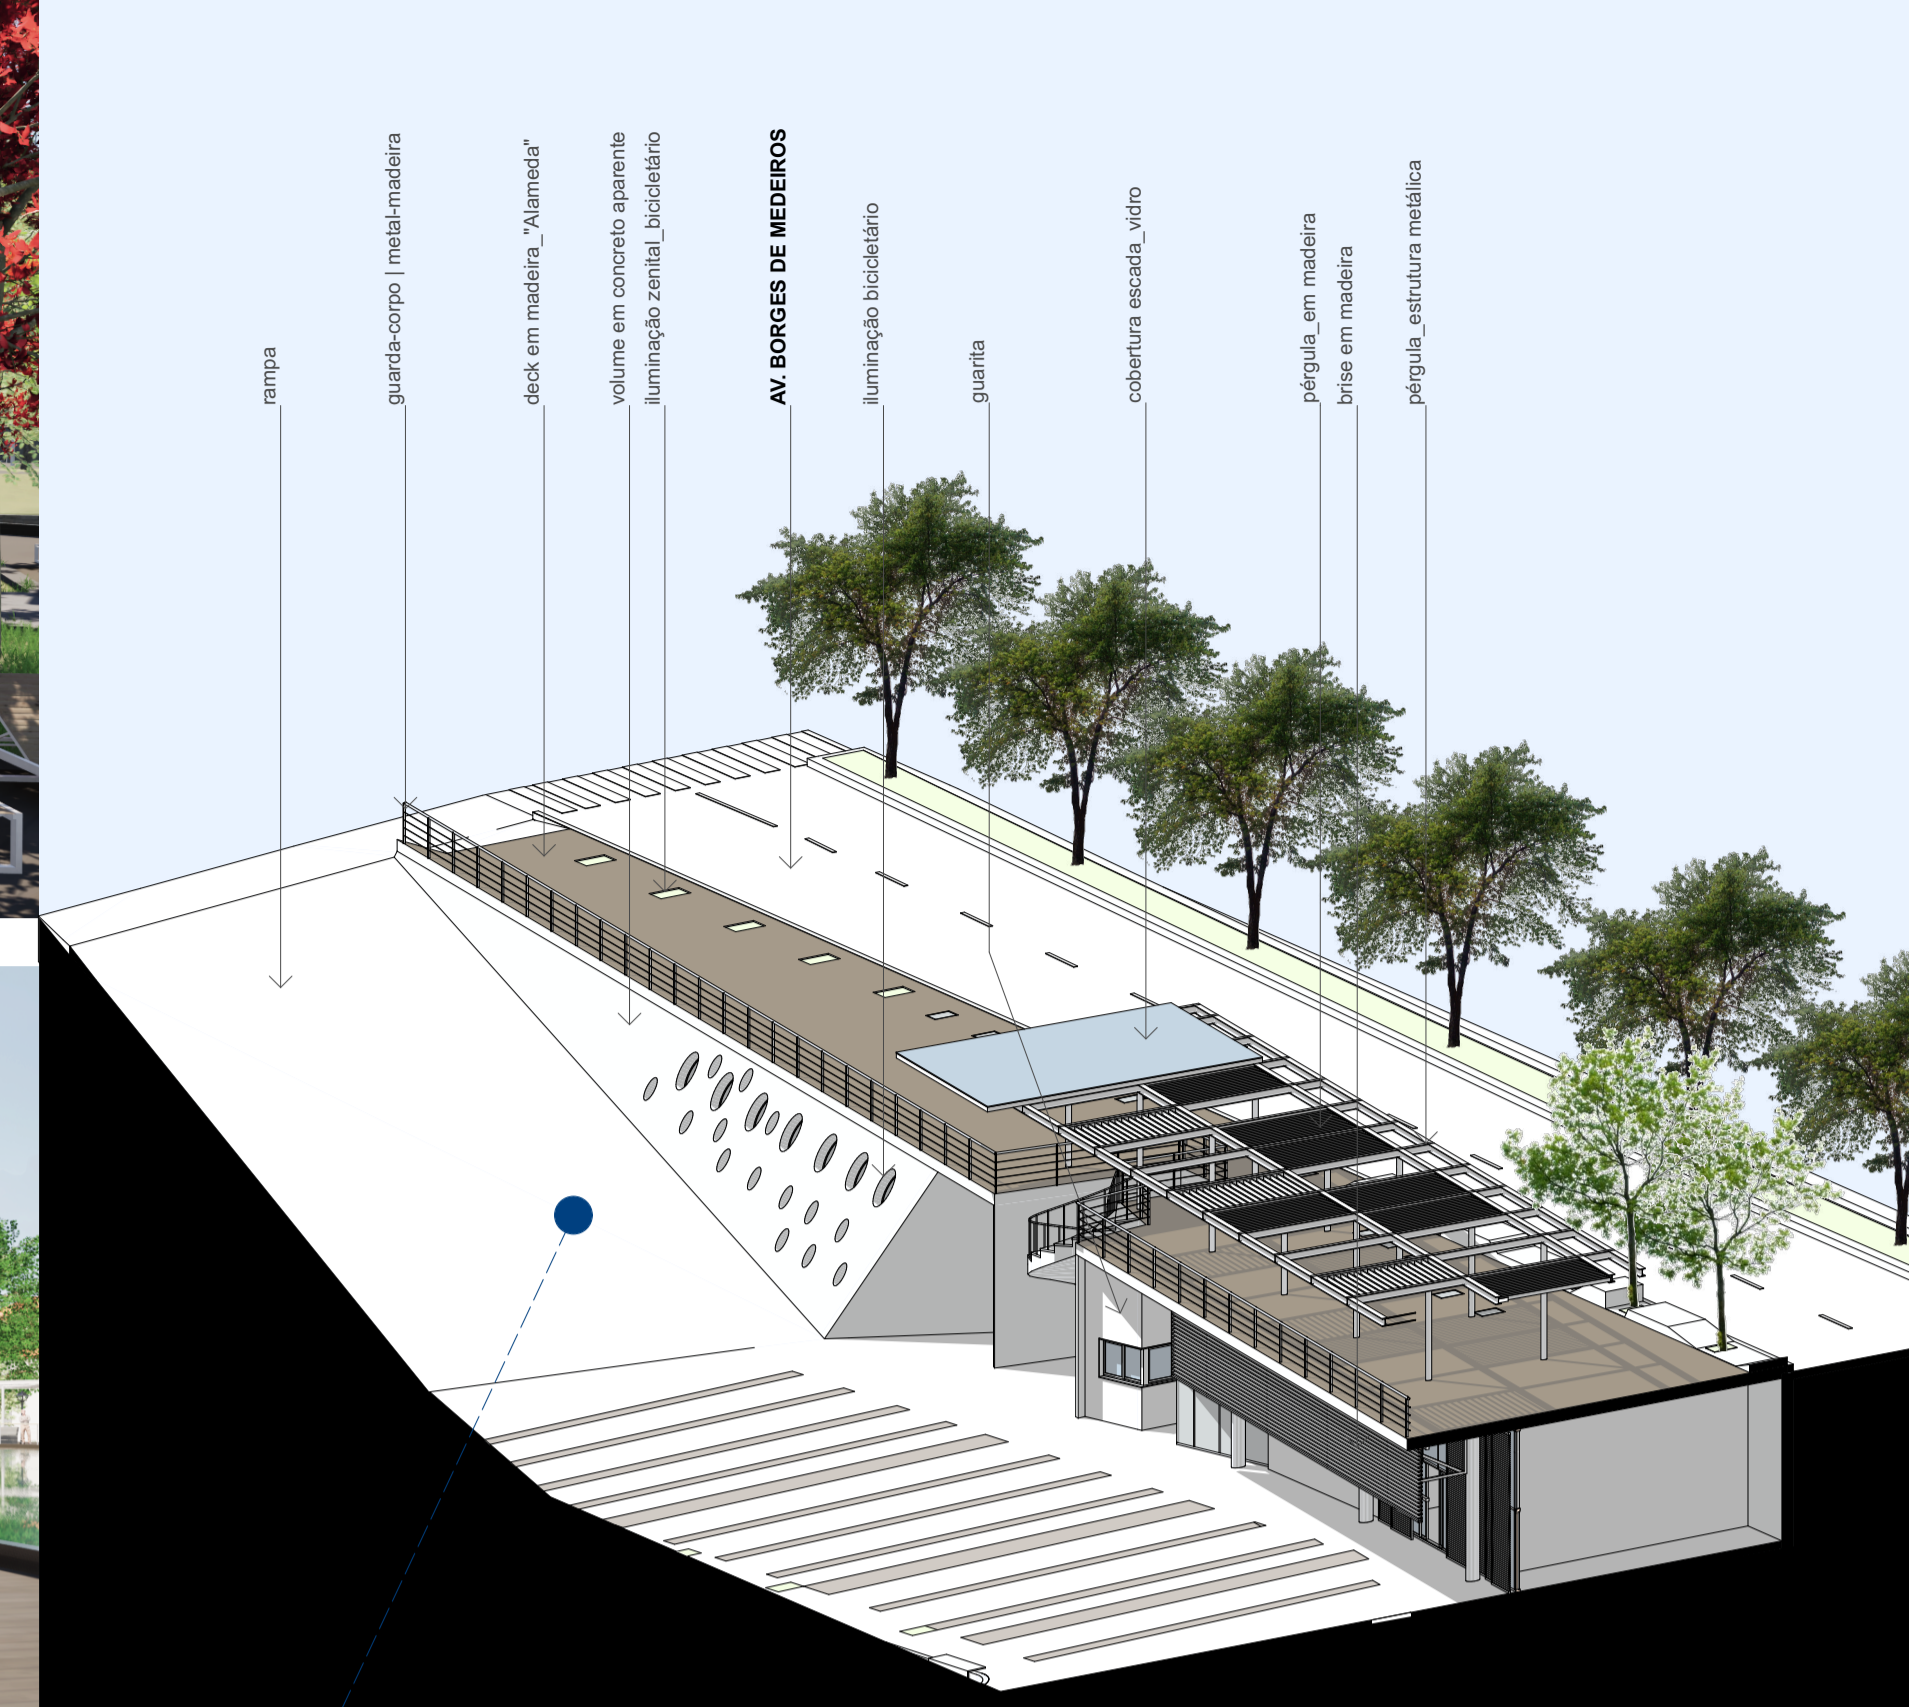

vista rampa acesso

Planta Baixa_ nível lago Joaquina _esc. 1:250

