

Área de Ampliação 01

Acesso | Mirante

A área de ampliação 01 abriga o principal acesso ao parque pela Av. Borges de Medeiros. Através de um plano que avança, em uma abertura visual panorâmica, os usuários são convidados a contemplar a paisagem natural e arquitetônica no entorno imediato ao Lago. Na cota do parque, abaixo desta estrutura, acessada por meio de escadas ou rampas acessíveis, se encontra o núcleo de sanitários e copa de funcionários. Por meio da esplanada de chegada - apta a acomodar usos diversos - é possível acessar a ilha do lago através de caminhos curvilíneos que exploram a relação com a paisagem e com seus elementos estruturadores. Destaca-se como episódio de especial interesse o caminho que submerge a visual do observador à cota do lago antes de emergir na ilha já consagrada como espaço fotográfico de grande apelo popular.


O projeto prevê a adição de duas principais novas estruturas construídas. A mais proeminente é um mirante de 39 metros de altura, proposto como o único ponto onde se consegue visualizar a cidade do alto e também o Vale do Quilombo a leste no mesmo panorama. De leve e simples construção, baseado em estrutura metálica tubular, o Mirante se apresenta como um objeto discretamente insólito posicionado entre as mais altas árvores do parque, buscando não se destacar em demasia. Uma observação mais atenta revela uma estratégia estrutural onde as próprias dobraduras da geometria enrijecem a torre e ajudam a ocultar as circulações verticais, restando a visão de um objeto abstrato como uma folha de papel dobrada sobre a mesa, com um marcante vazio interior de uma elegante monumentalidade calibrada para não se sobrepor às belezas da natureza do local. A passarela que lhe dá acesso pela ilha funciona como contraponto à suave inclinação do volume vertical em direção ao Lago.

Mobiliário urbano de apoio ao lazer em função do modal cicloviário e para caminhadas e corridas: A disposição dos mobiliários configura áreas de descanso e de permanência. Junto aos caminhos de maior relevância, os equipamentos instalados buscam atender a um público de passagem, como ciclistas, turistas, ou mesmo pessoas que estão realizando caminhadas. Já aqueles dispostos em meio aos recantos configurados entre massas vegetais ou em pontos de interesse visual configuram os mobiliários de apoio a usuários que de permanência para contemplação da paisagem ou para a realização de tarefas pessoais, como estudos, reuniões, alimentação e outros - entendemos que estes são usos cotidianos importantes para o sucesso do Parque.


Instalação de lixeiras ecológicas adequadas ao projeto: As lixeiras desenhadas para o projeto foram dispostas na proposta em pares para resíduos recicláveis e não recicláveis. De fácil uso, são de fácil limpeza e garantem estanqueidade em dias de chuva.

Instalação de bicicletário e/ou paracidos em pontos estratégicos: Foram criados dois bicicletários cobertos no parque. O primeiro junto ao estacionamento de veículos, na ala sul, e o segundo na ala norte ao lado do lago. Na proposta são apresentados 20 pontos de estacionamento para bicicletas. Ao longo de toda a extensão do parque se entende a possibilidade e facilidade de ampliação desse número por demanda.


Proposta de comunicação visual: Os objetos de comunicação visual utilizam os mesmos materiais da arquitetura, se amalgamando com a paisagem e a arquitetura em uma coesão importante para a experiência do usuário. Todos os elementos de sinalização (placas, totens e sinalização), que se apropriam estruturalmente e compositivamente de chapas de aço patinável, foram concebidos prezando baixa manutenção, durabilidade, acessibilidade, legibilidade e simplicidade.

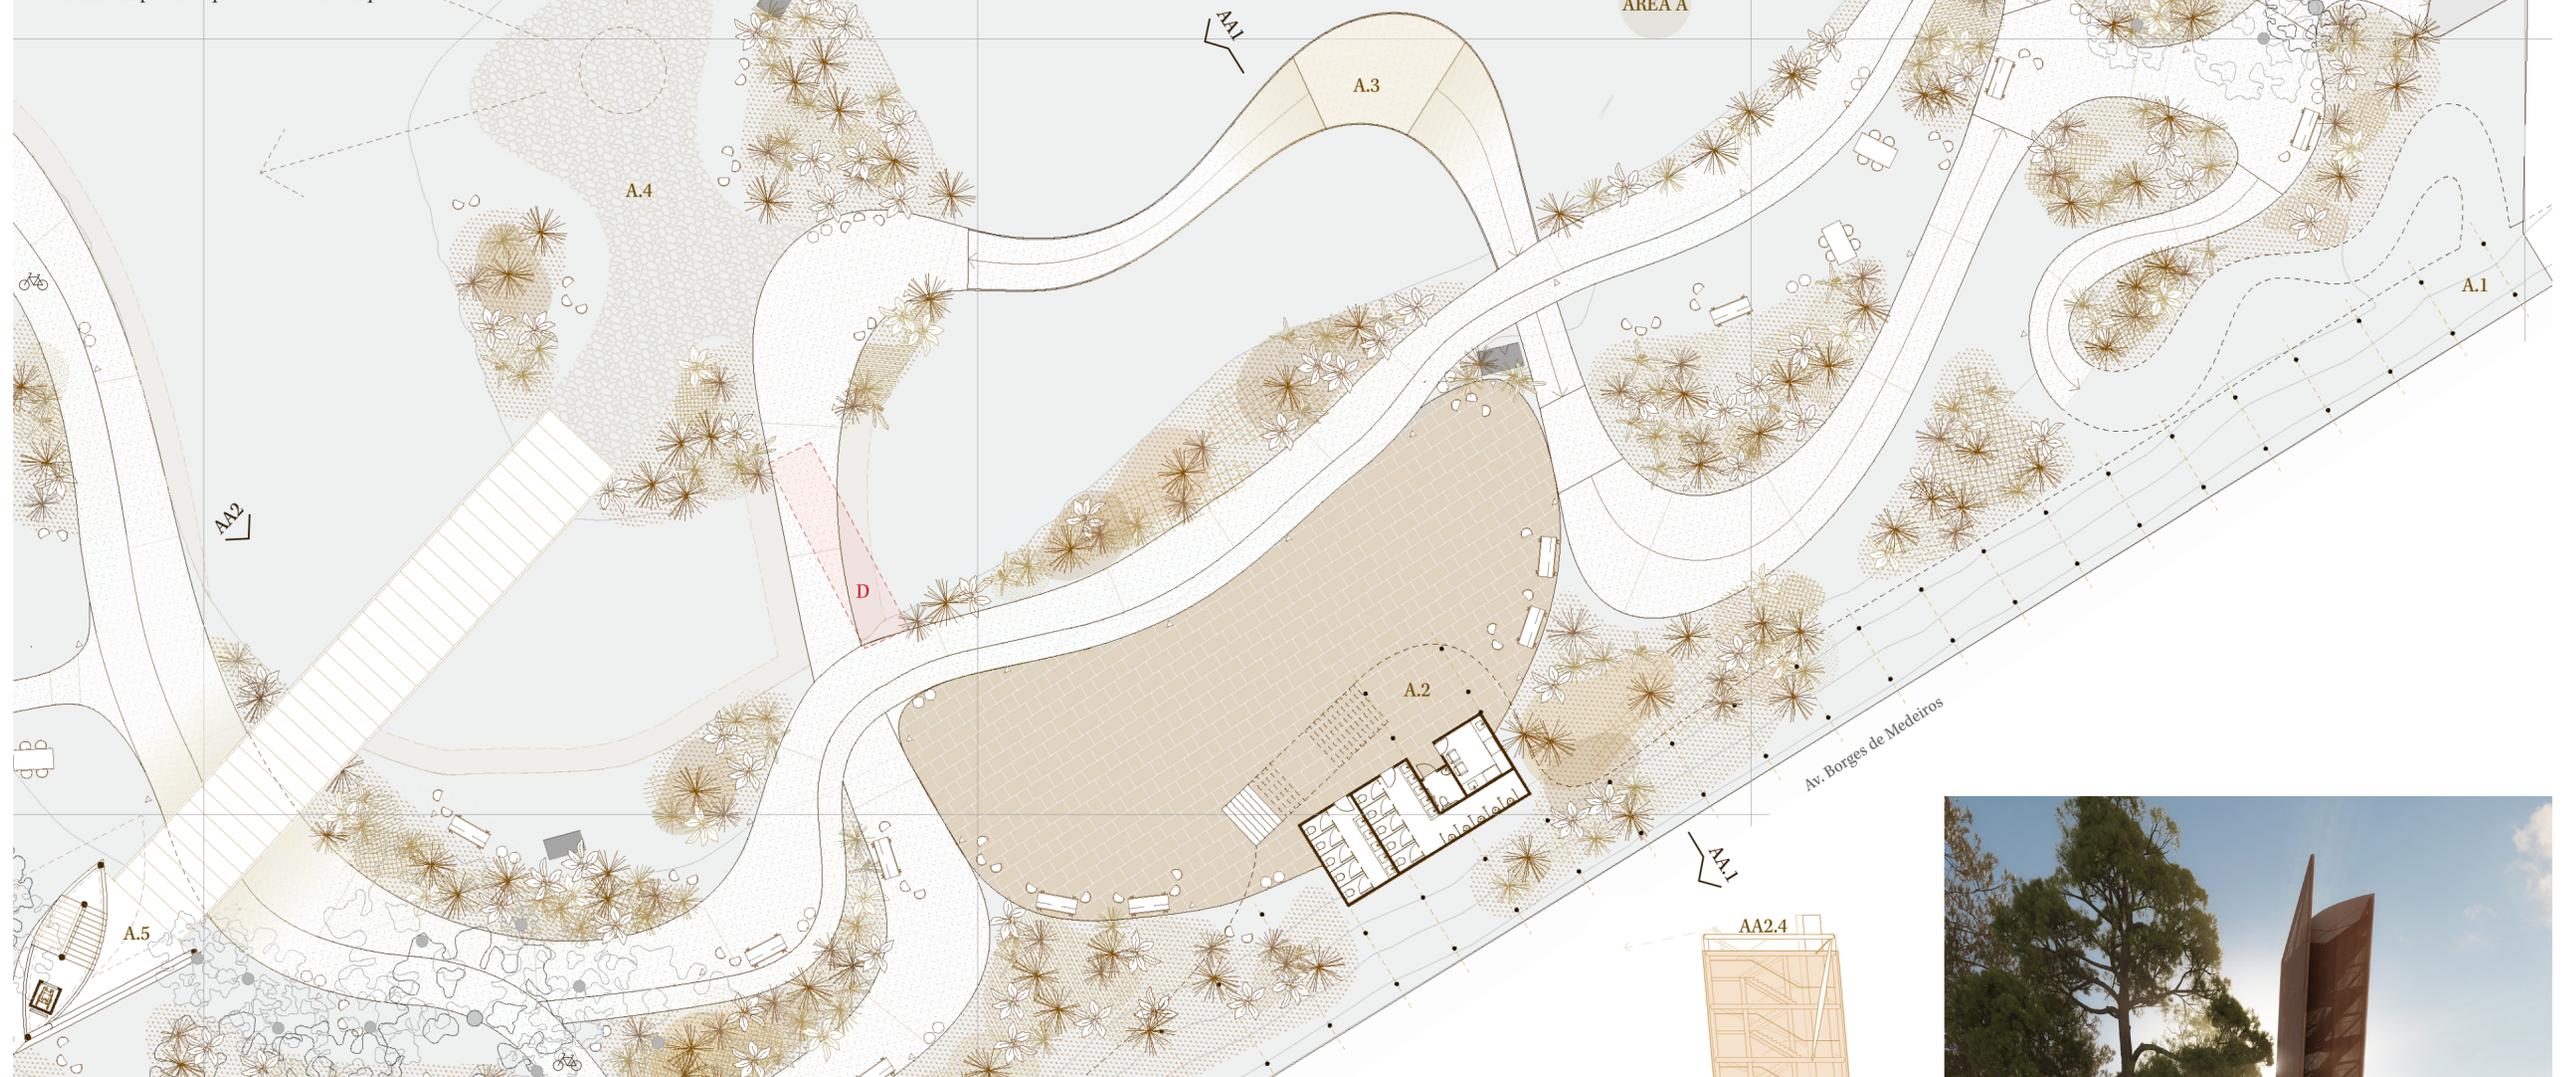

Setor A 1:250 LEGENDA A.1 Acesso pedestre passeio A.2 Fraldário e Sanitários | 48 m² A.3 Passarela de acesso à ilha, com submersão A.4 Ilha A.5 Mirante D. A demolir

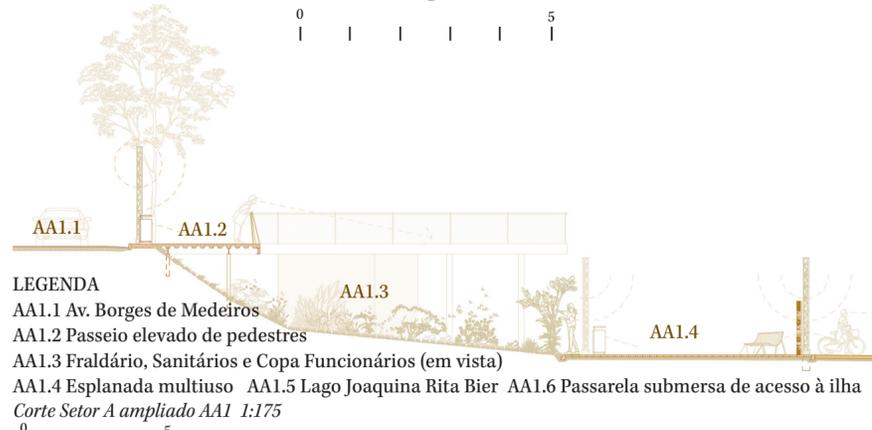

LEGENDA
 AA1.1 Av. Borges de Medeiros
 AA1.2 Passeio elevado de pedestres
 AA1.3 Fraldário, Sanitários e Copa Funcionários (em vista)
 AA1.4 Esplanada multiuso AA1.5 Lago Joaquina Rita Bier AA1.6 Passarela submersa de acesso à ilha
 Corte Setor A ampliado AA1 1:175

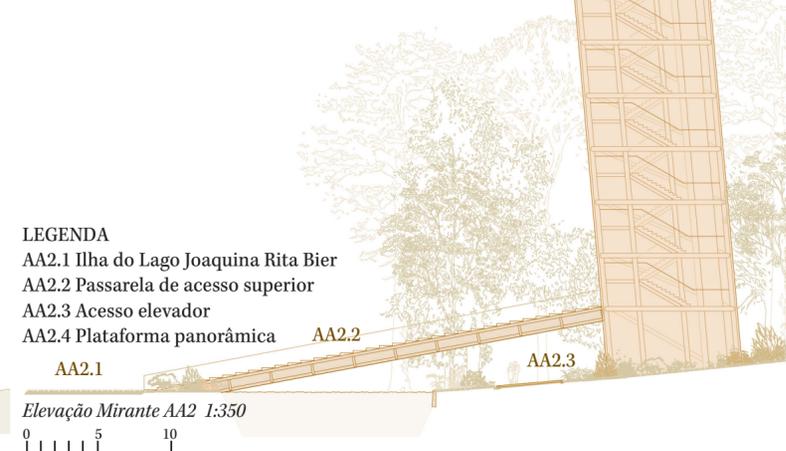

LEGENDA
 AA2.1 Ilha do Lago Joaquina Rita Bier
 AA2.2 Passarela de acesso superior
 AA2.3 Acesso elevador
 AA2.4 Plataforma panorâmica
 Elevação Mirante AA2 1:350



O Mirante acessível ocupa sutilmente um trecho disponível entre as árvores mais altas do Parque.