


INDICAÇÃO DE AMPLIAÇÕES




AMPLIAÇÃO 01 | RECEPTIVO | ARQUIBANCADA PÔR-DO-SOL


A. COTIDIANO | PÔR DO SOL

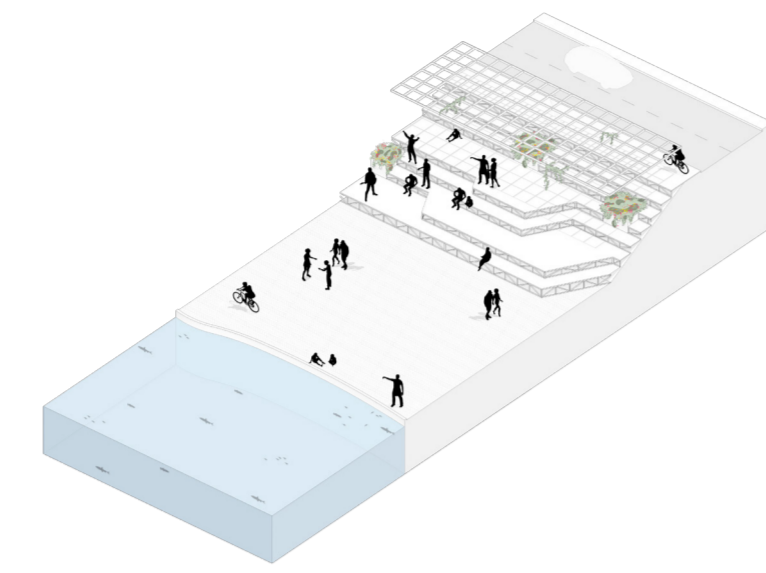


B. FEIRAS E EVENTOS

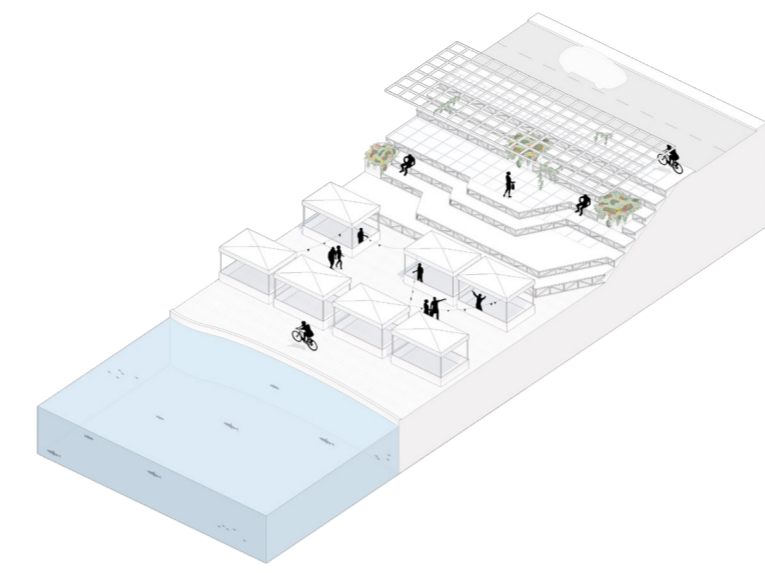





C. APRESENTAÇÕES E ESPETÁCULOS

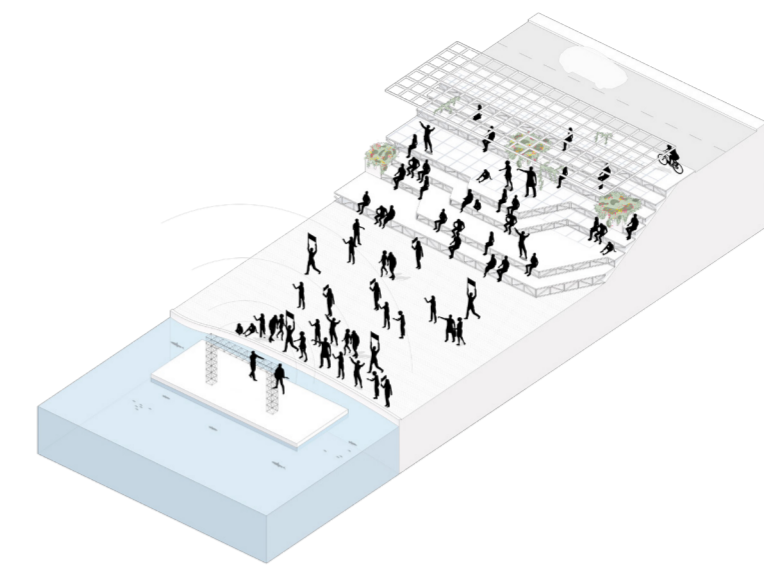

D. PRÁTICAS ESPORTIVAS E PRÁTICA DE NAUTIMODELISMO

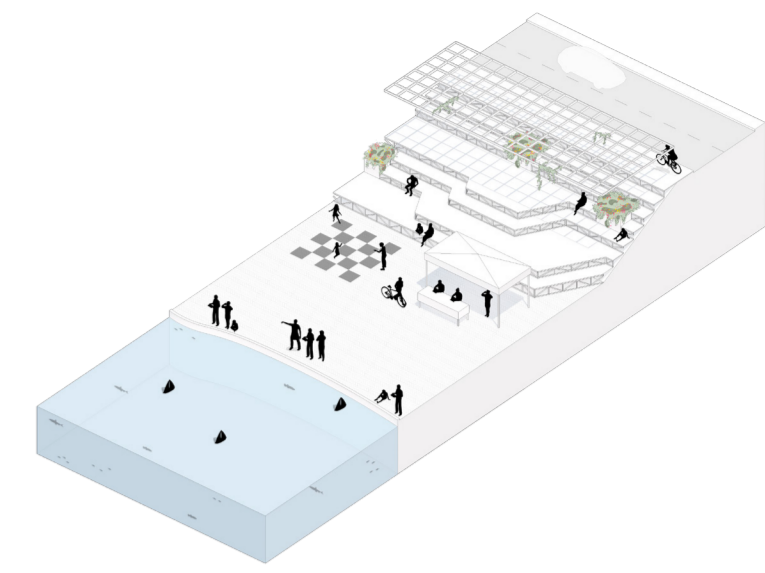





AMPLIAÇÃO 02 | LAGO DA JOAQUINA

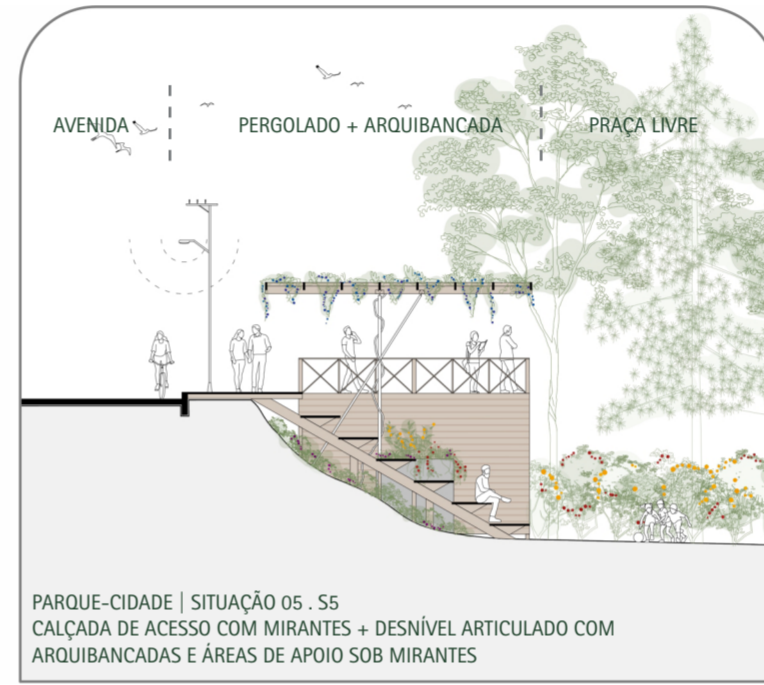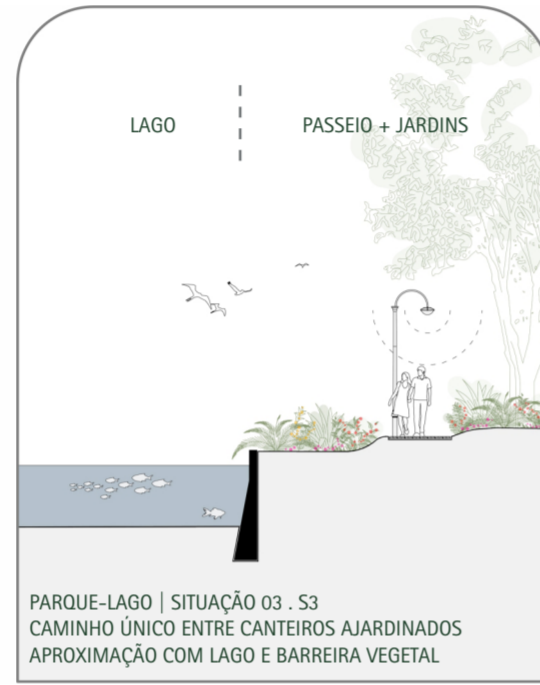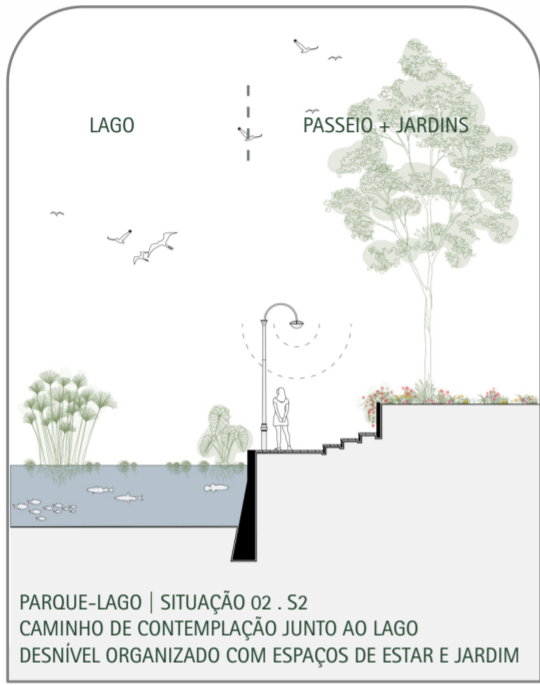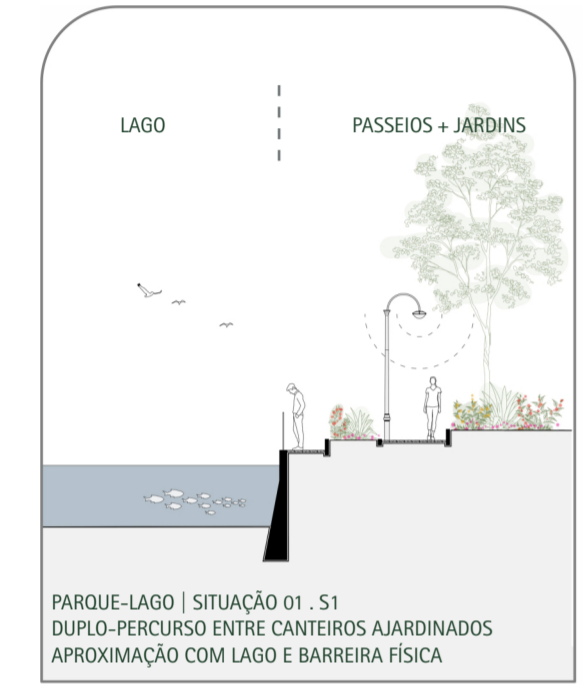


AMPLIAÇÃO 03 | ATELIER E DEQUE-CAFÉ



AMPLIAÇÃO 04 | PRAÇA SILVIA ZORZANELLO

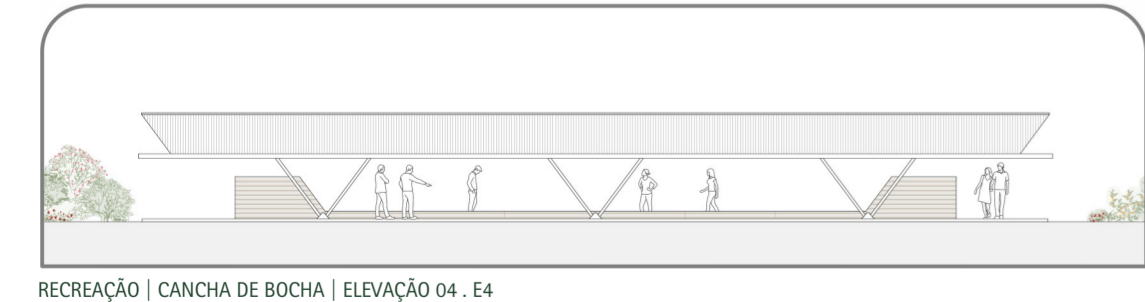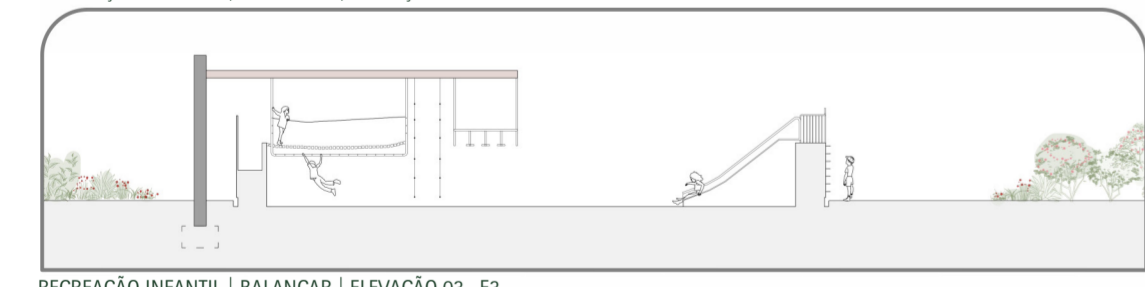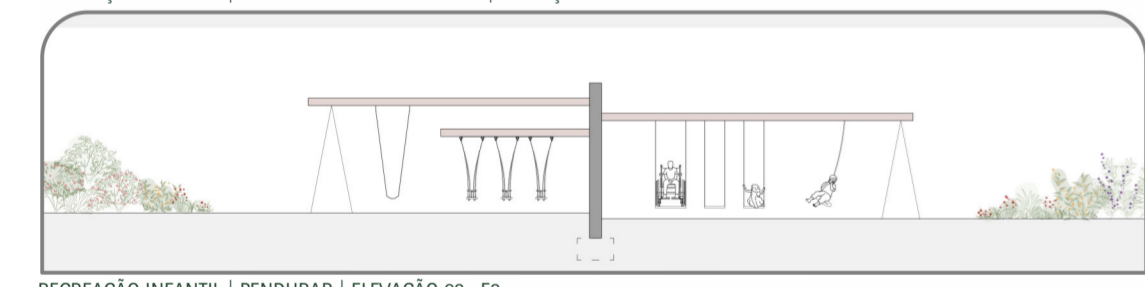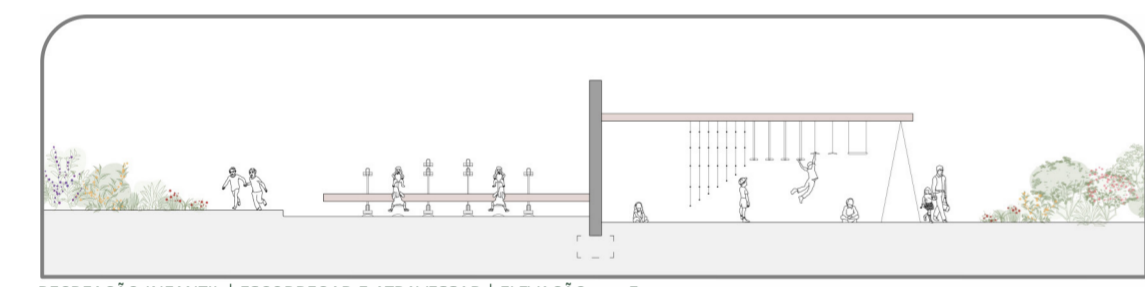


PLANTA 01 (EM NÍVEIS) | COBERTURA, ARQUIBANCADA E EMBASAMENTO | ESCALA 1:250

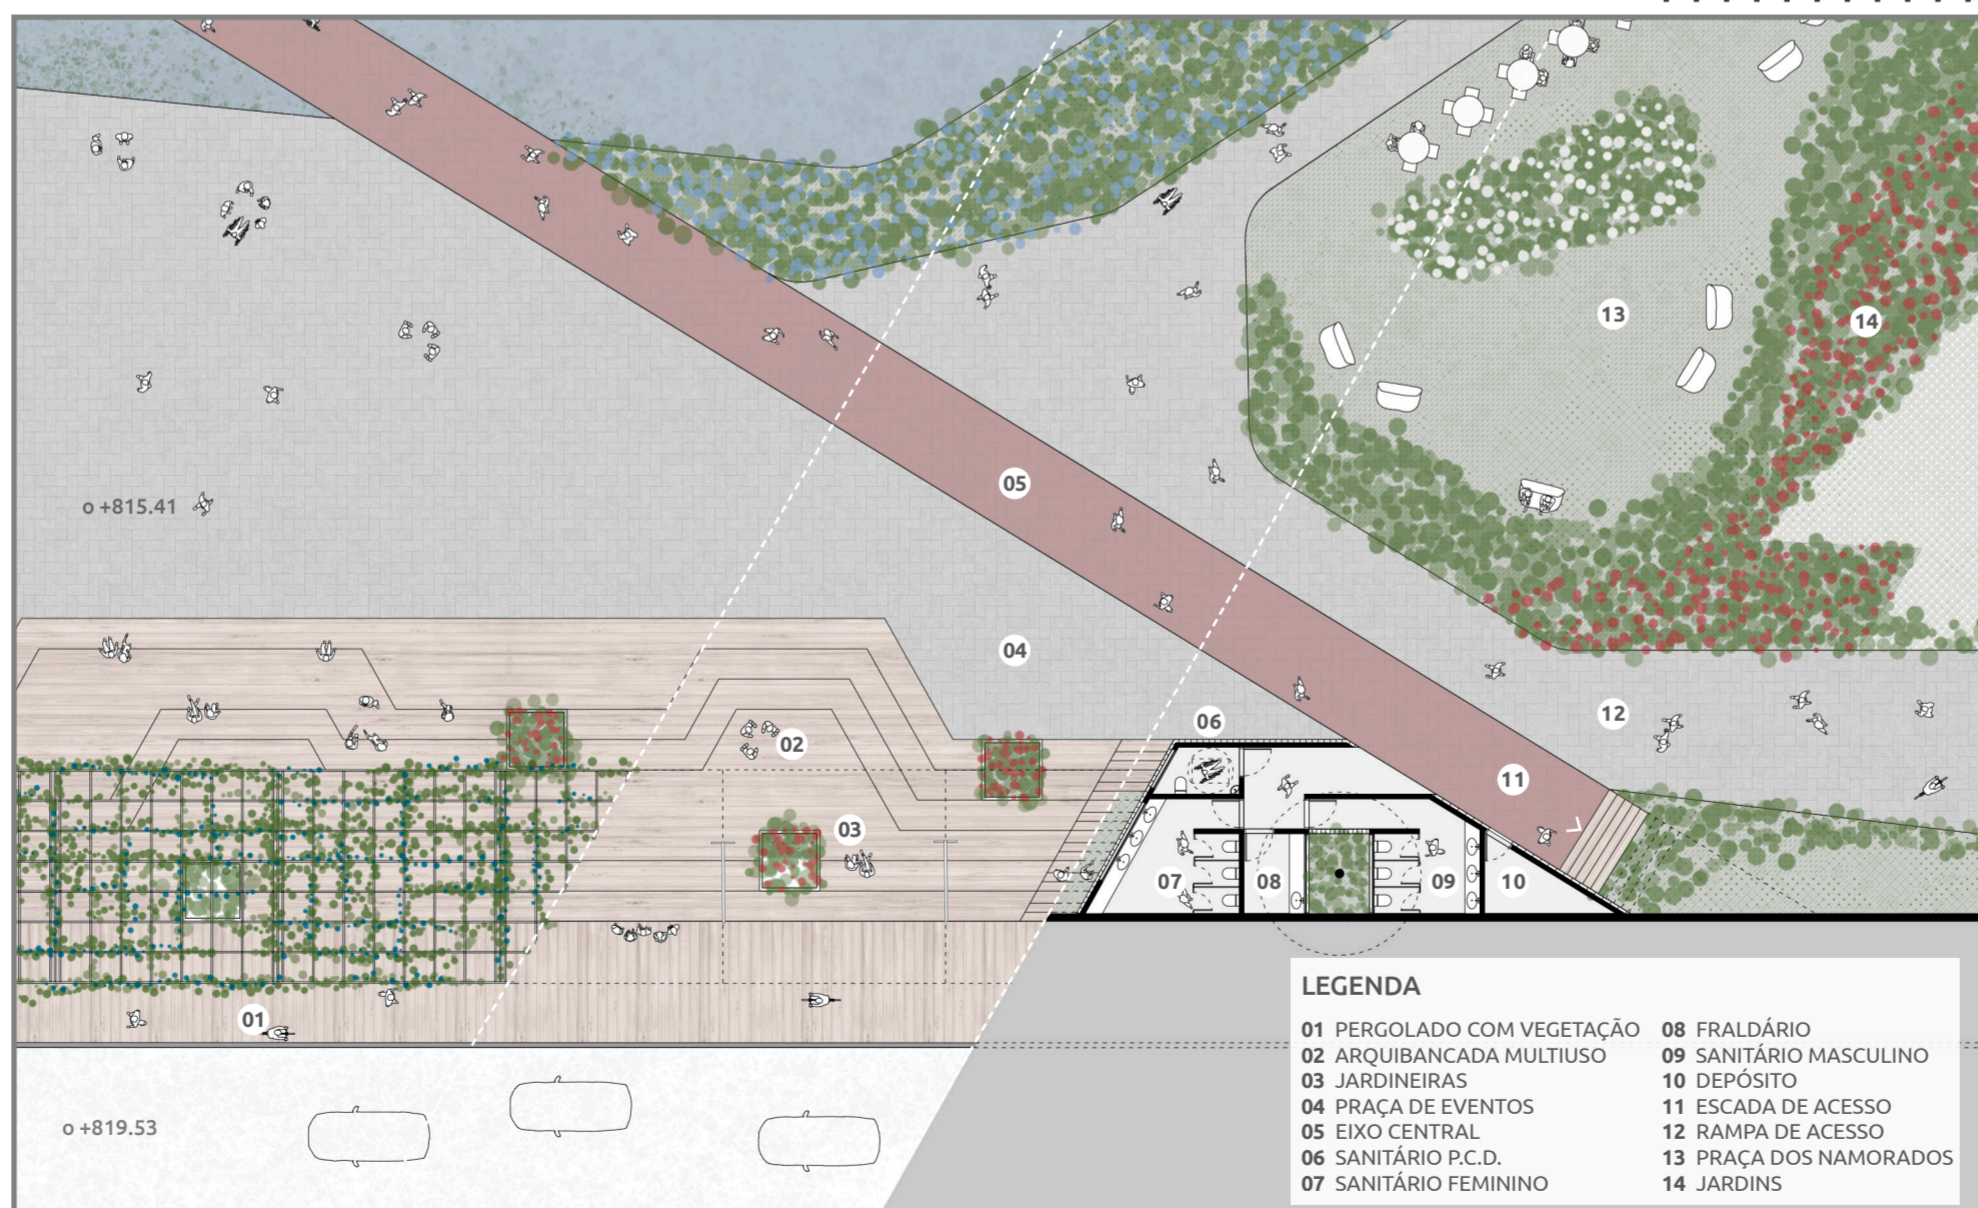

LEGENDA

|                            |                        |
|----------------------------|------------------------|
| 01 PERGOLADO COM VEGETAÇÃO | 08 FRALDÁRIO           |
| 02 ARQUIBANCADA MULTIUSO   | 09 SANITÁRIO MASCULINO |
| 03 JARDINEIRAS             | 10 DEPÓSITO            |
| 04 PRAÇA DE EVENTOS        | 11 ESCADA DE ACESSO    |
| 05 EIXO CENTRAL            | 12 RAMPA DE ACESSO     |
| 06 SANITÁRIO P.C.D.        | 13 PRAÇA DOS NAMORADOS |
| 07 SANITÁRIO FEMININO      | 14 JARDINS             |

PLANTA 02 | ATELIER E DEQUE-CAFÉ | ESCALA 1:250

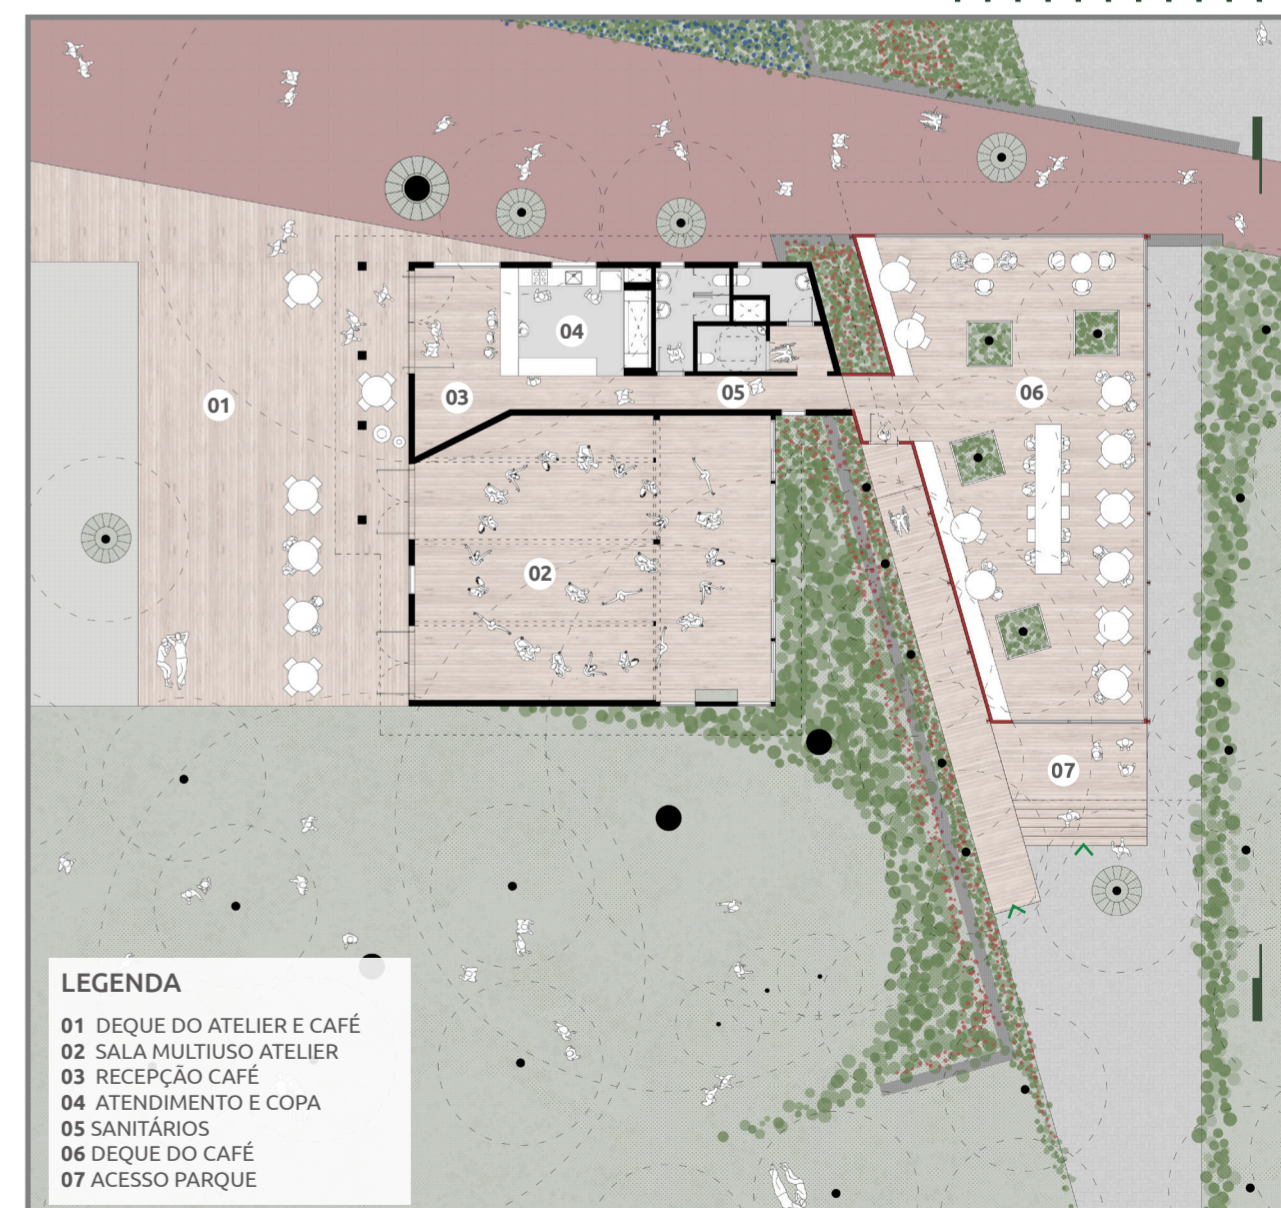

LEGENDA

|                            |
|----------------------------|
| 01 DEQUE DO ATELIER E CAFÉ |
| 02 SALA MULTIUSO ATELIER   |
| 03 RECEPÇÃO CAFÉ           |
| 04 ATENDIMENTO E COPA      |
| 05 SANITÁRIOS              |
| 06 DEQUE DO CAFÉ           |
| 07 ACESSO PARQUE           |