



AMPLIAÇÃO 01 | Atelier Existente e Anexo
Escala 1:175




AMPLIAÇÃO 02 | Café | Escala 1:125

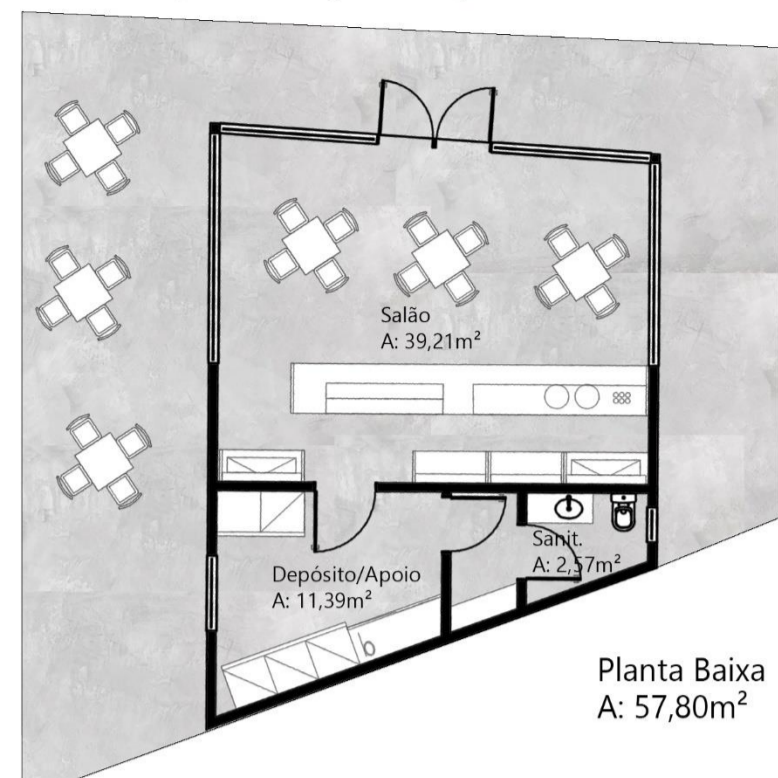

AMPLIAÇÃO 03 | Sanitário Público
Escala 1:125

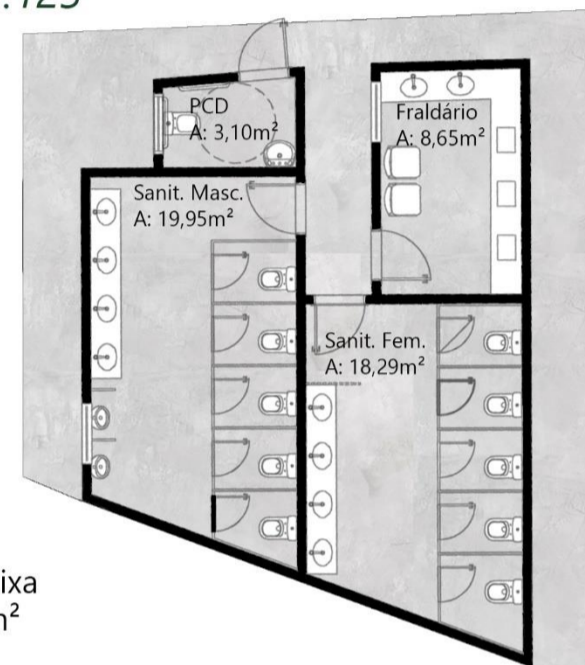

AMPLIAÇÃO 05
Guarita | Esc. 1:125

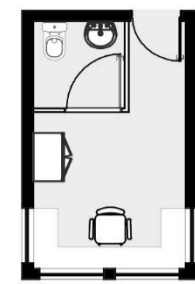


DETALHE 02
Comedouro de pássaros



Cabanas- manter as cores originais, referência da obra de Mondrian (Composition with Red Blue and Yellow)



Quadro Mondrian(Composition with Red Blue and Yellow), referência dos trajetos e paisagismo da Praça Silvia Zozanello e Jardim dos Pássaros

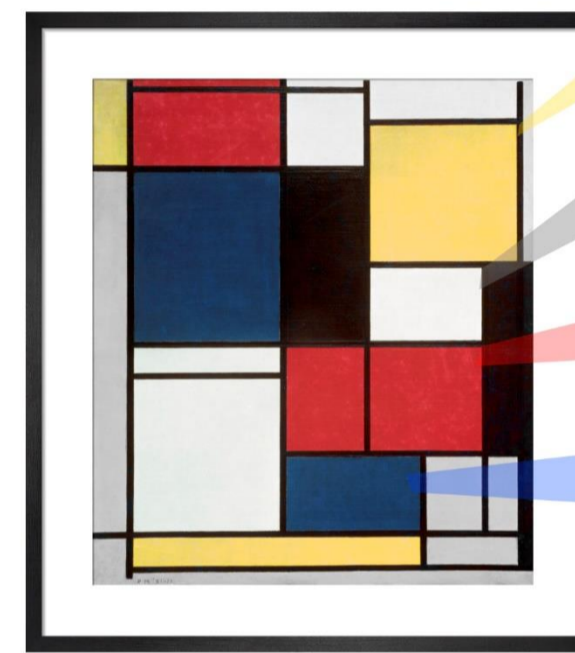

AMPLIAÇÃO 04 | Praça | Cabanas | Jardim dos Pássaros
Escala 1:500

