




ACESSO RUA L. ROSENFELD




BANHEIROS E FRALDÁRIO


MARCO_torre

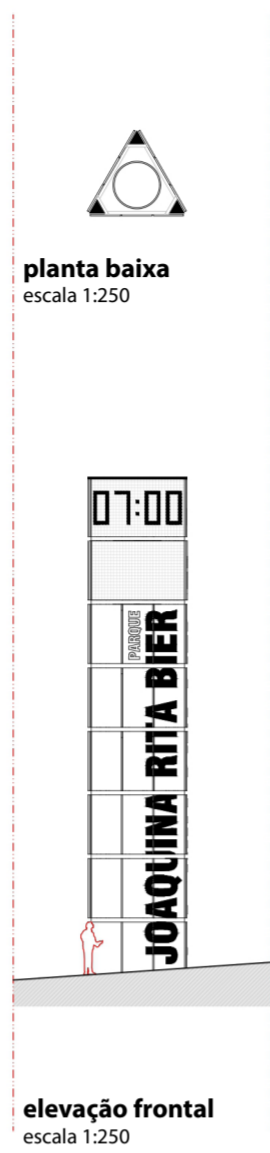


APOIO_sanitários e fraldário

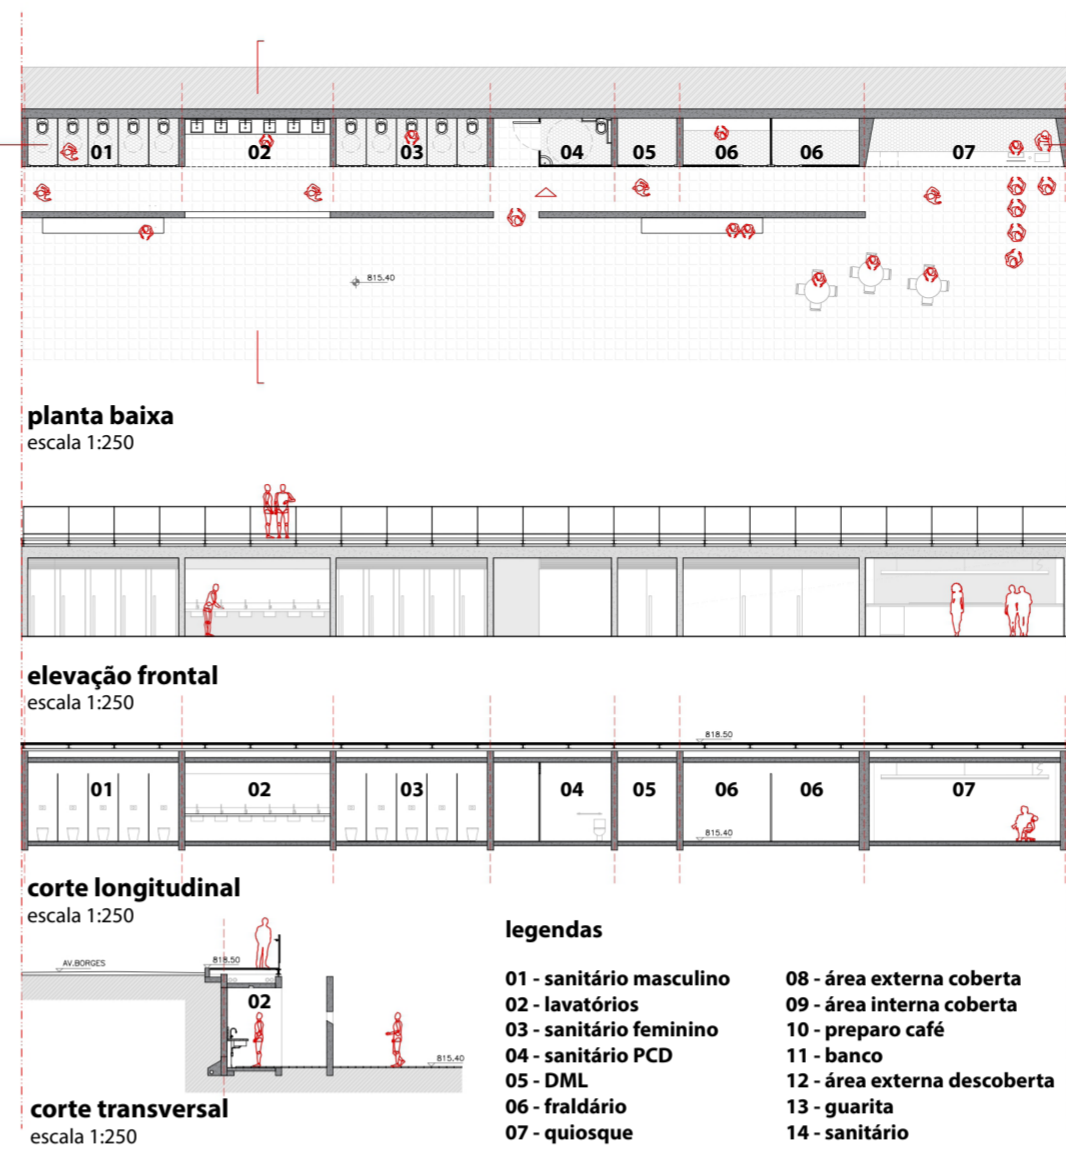


APOIO_café

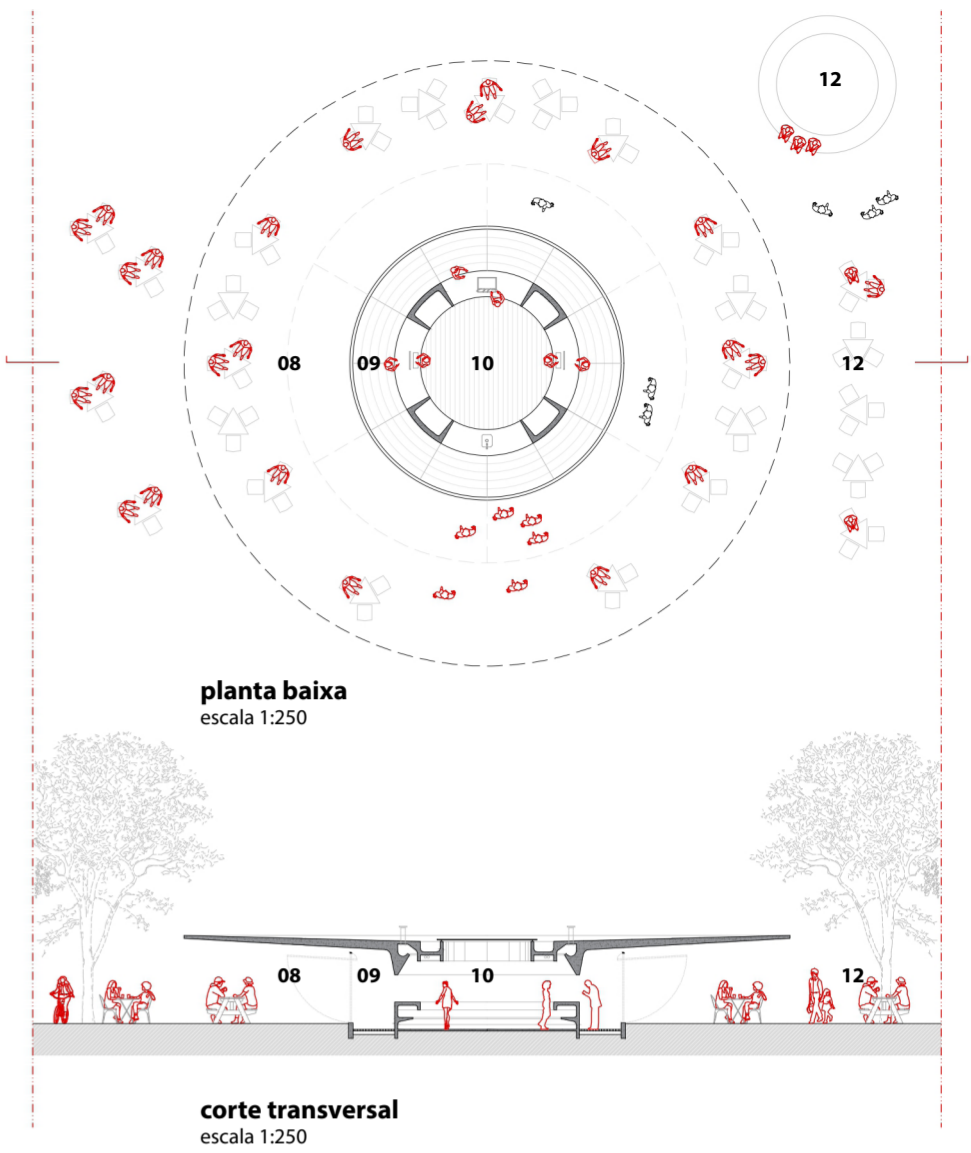

CONJUNTO_entorno do lago

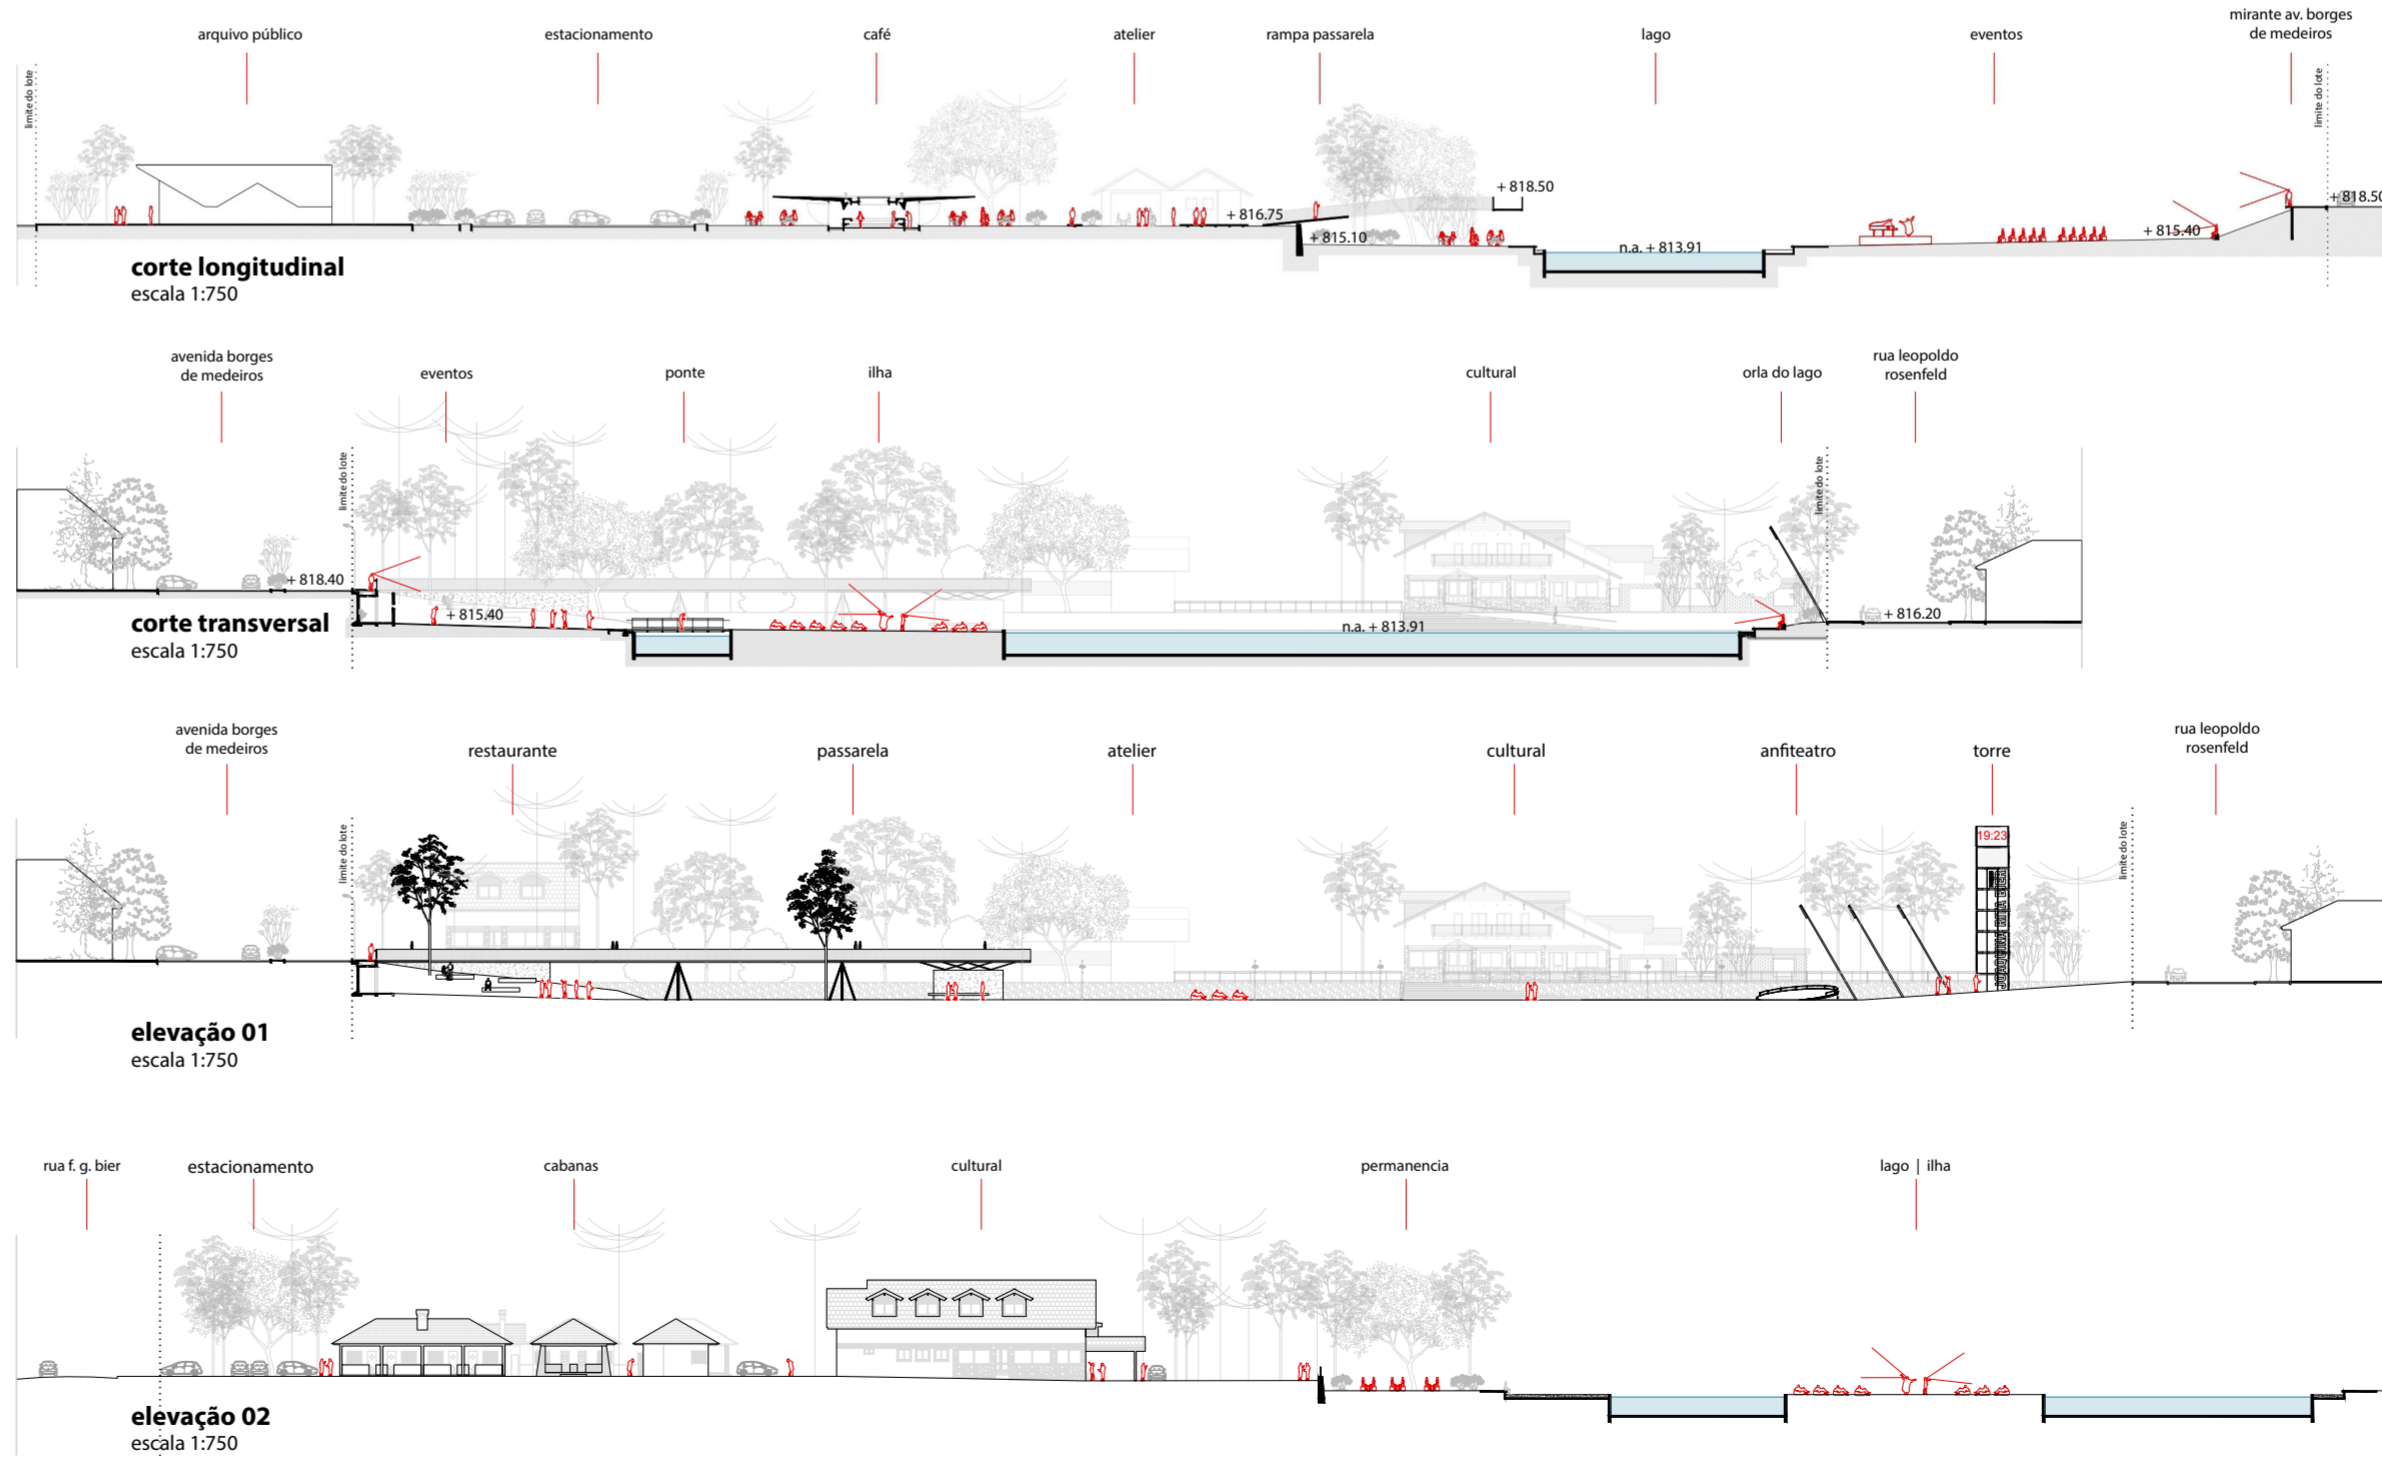

SEGURANÇA_guarita

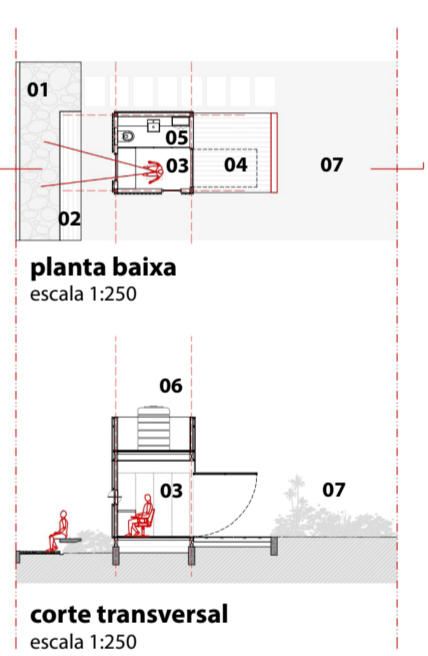

- legendas
- 01 - piso em pedra
 - 02 - banco de concreto
 - 03 - guarita
 - 04 - deck de madeira
 - 05 - banheiro
 - 06 - caixa d'água
 - 07 - paisagismo