




LEGENDA

- 1 ARQUIVO PÚBLICO
- 2 CABANAS DO TERRITÓRIO CRIATIVO VILA JOAQUINA
- 3 BRIZOLETA
- 4 ESTACIONAMENTO
- 5 BICICLETÁRIO
- 6 SECRETARIA DE CULTURA
- 7 PALCO ANFITEATRO
ARQUIBANCADA ANFITEATRO
SANITÁRIOS ANFITEATRO
- 8 ATELIER
- 9 PISTA DE CAMINHADA
- 10 ACADEMIA AO AR LIVRE
- 11 RECANTO INFANTIL (sugerimos a reutilização dos brinquedos existentes)
- 12 INFRAESTRUTURA CHAFARIZ
- 13 ILHA LAGO JOAQUINA
- 14 CHAFARIS
- 15 ESCULTURA JOAQUINA RITA BIER¹
- 16 ESPAÇO PARA EVENTOS CULTURAIS DIVERSOS AO AR LIVRE (possibilidade de lonas para coberturas efêmeras)
- 17 SANITÁRIOS E FRALDÁRIO
- 18 CAFÉ
- 19 EXPOSIÇÕES
- 20 GUARITÁ DE SEGURANÇA
- 21 ÁREA DE CARGA E DESCARGA

¹Usamos uma escultura de Amilcar de Castro para exemplificar a ideia de elaboração de um concurso público entre artistas da região para escolha da Escultura Joaquina Rita Bier com local proposto em projeto.

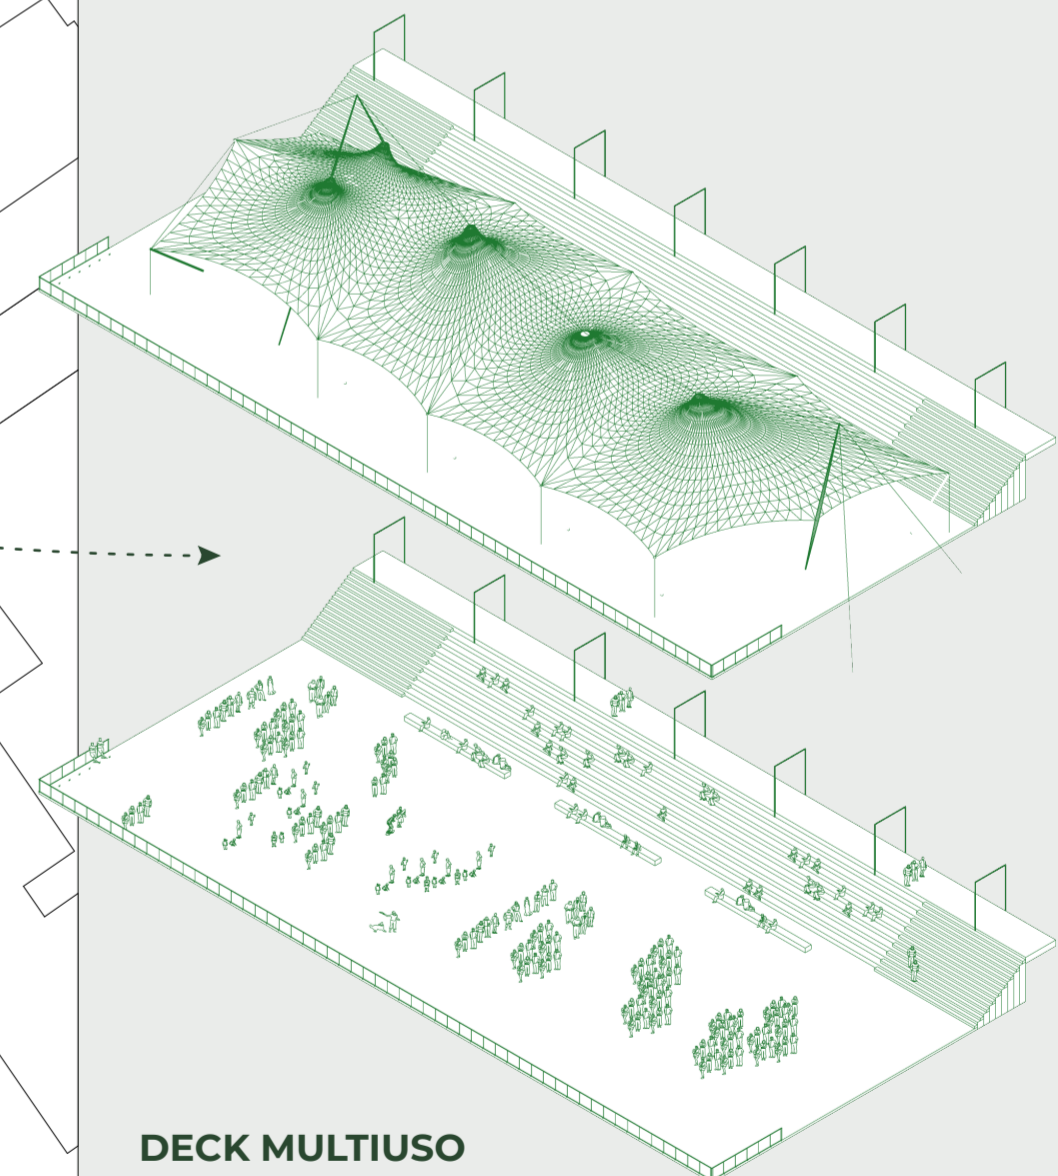

DECK MULTIUSO

Espaços de encontro que podem ser destinados a receberem eventos. Para tanto, serão neles projetadas esperas para fixação de cabos que servirão para instalação de coberturas tencionadas, (tendas) efêmeras. Estas coberturas leves, permitem diversos tipos de leiautes que se adaptam aos eventos que podem ali acontecer.

escala 1:750